

PROJEKT:
Fritidshus

FÖRKLARINGAR:

TAKFÄRG: Svart
TAKMATERIAL: Plåt
FASADFÄRG: Brun
FASADMATERIAL: Träpanel
FÄRG PÅ DETALJER: Grön

Fritidshus BYA: 96.00 m2

STATUS: BYGGLOVSHANDLING

KONSULT



ANSVARIG:

Petter Jacobsson

RITAD AV:

Nikola Rodic

UTVECKLARE:

Ingegerd Mauritzson

FASTIGHETSBETECKNING:

ÅNGE KÅLEN 1:139

PROJEKTADRESS:

Ånge Kälen 1:139,
841 77 Torpshammar,
Sverige

DATUM	2026 - 04 - 17
-------	----------------

SKALA	A3
-------	----


UPPDRAGSNUMMER:


882

RITNINGSDATUM:


A_100



RITNINGSFÖRTECKNING		
RITNINGSDATUM	RITNINGENS BENÄMNING	RITNINGSDATUM
A_100	Ritningsförteckning	2026 - 04 - 17
A_101	Situationsplan	2026 - 04 - 17
A_102	Planritning	2026 - 04 - 17
A_103	Fasadritningar	2026 - 04 - 17
A_104	Fasadritningar	2026 - 04 - 17
A_105	Sektionsritning	2026 - 04 - 17

PROJEKT: Fritidshus	
FÖRKLARINGAR: TAKFÄRG: Svart TAKMATERIAL: Plåt FASADFÄRG: Brun FASADMATERIAL: Träpanel FÄRG PÅ DETALJER: Grön Fritidshus BYA: 96.00 m2	
STATUS: BYGGLOVSHANDLING	
KONSULT 	
ANSVARIG: Petter Jacobsson	
RITAD AV: Nikola Rodic	
UTVECKLARE: Ingegerd Mauritzson	
FASTIGHETSBETECKNING: ÅNGE KÅLEN 1:139	
PROJEKTADRESS: Ånge Kälen 1:139, 841 77 Torpshammar, Sverige	
DATUM	2026 - 04 - 17
SKALA	1 : 400 A3
UPPDRAGSNUMMER: 882	
RITNINGSNUMMER: A_101	

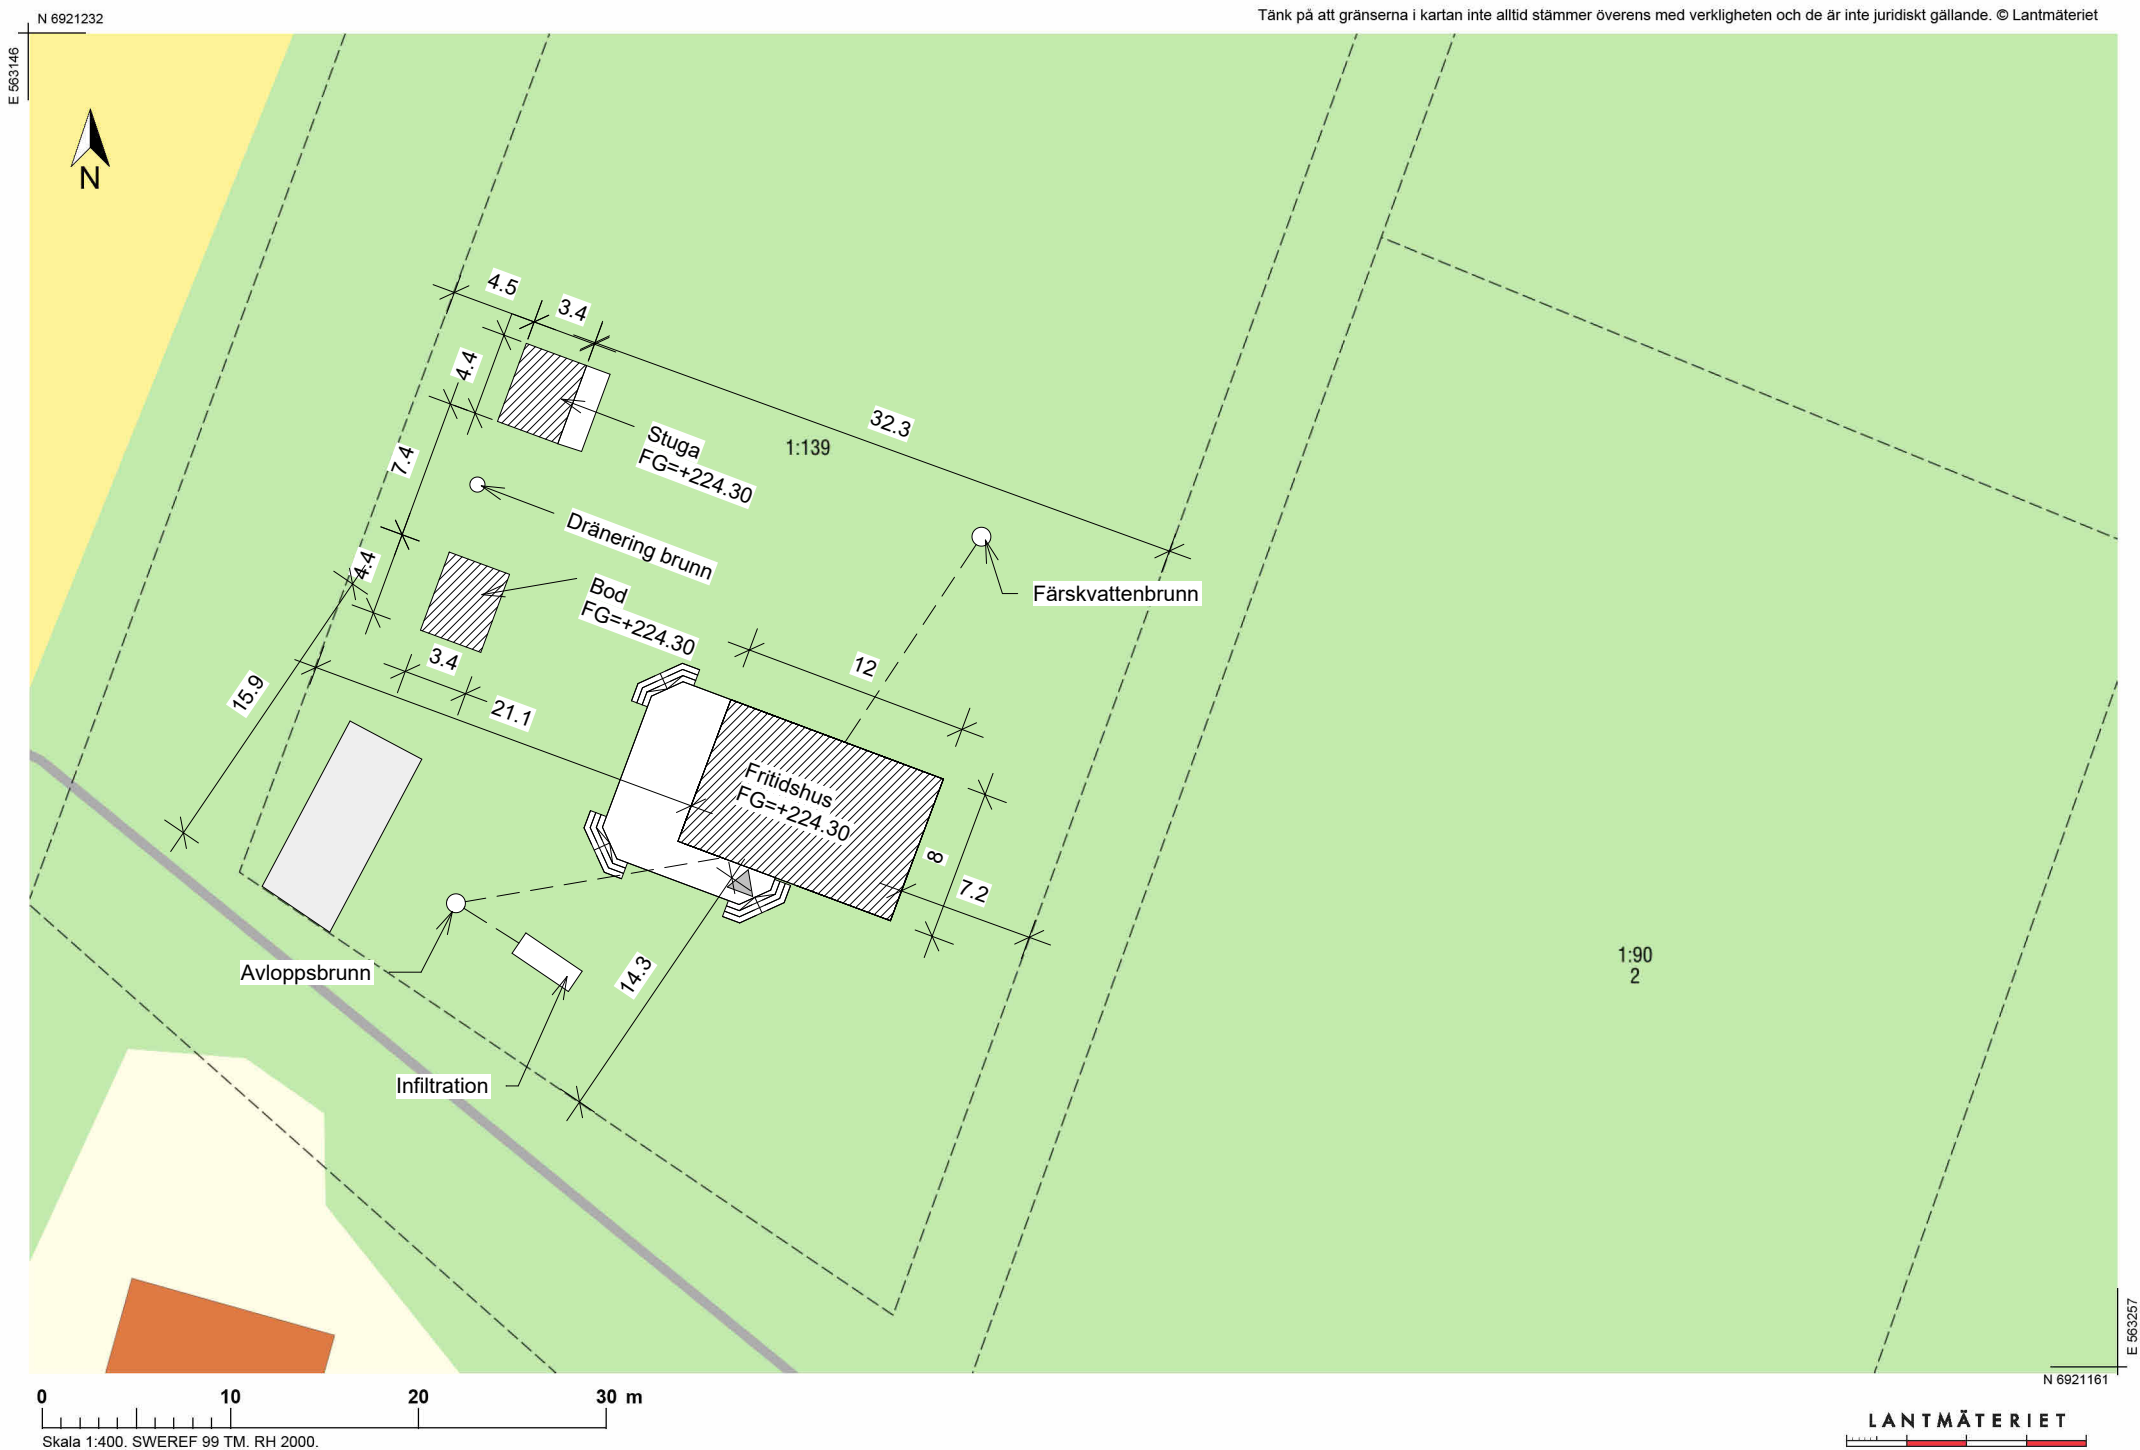

1 Situationsplan
1 : 400

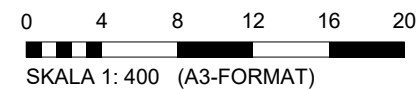

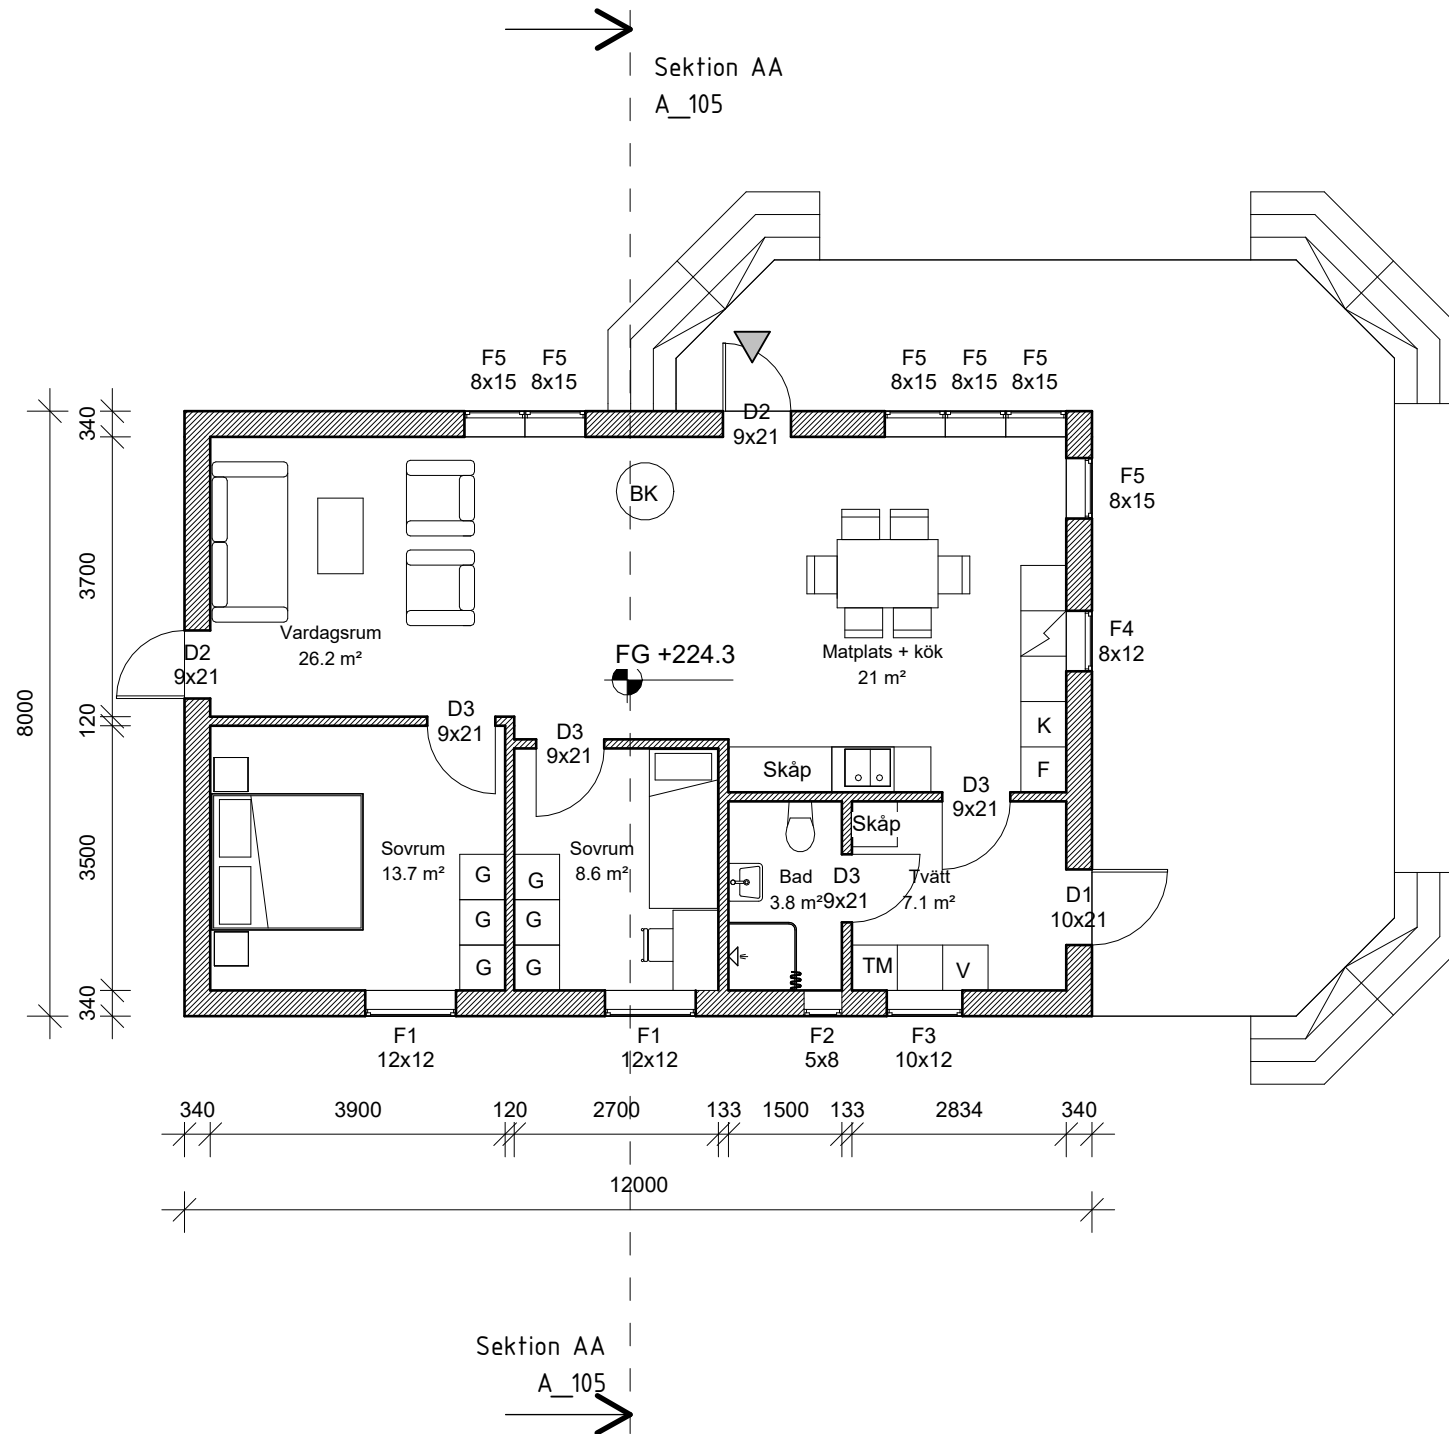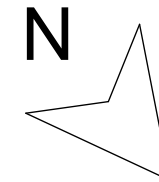

- Legend:
- Befintlig (Existing)
 - Ny (New)
 - Rivning (Removal)



Ny Markplan
1 : 100

PROJEKT:
Fritidshus

FÖRKLARINGAR:

TAKFÄRG: Svart
TAKMATERIAL: Plåt
FASADFÄRG: Brun
FASADMATERIAL: Träpanel
FÄRG PÅ DETALJER: Grön

Fritidshus BYA: 96.00 m2

STATUS: BYGGLOVSHANDLING

KONSULT



ANSVARIG:

Petter Jacobsson

RITAD AV:

Nikola Rodic

UTVECKLARE:

Ingegerd Mauritzson

FASTIGHETSBETECKNING:

ÄNGE KÄLEN 1:139

PROJEKTADRESS:

Änge Kälen 1:139,
841 77 Torpsdammar,
Sverige

DATUM 2026 - 04 - 17


SKALA 1 : 100 A3

UPPDRAGSNUMMER:

882


RITNINGNUMMER:

A_102

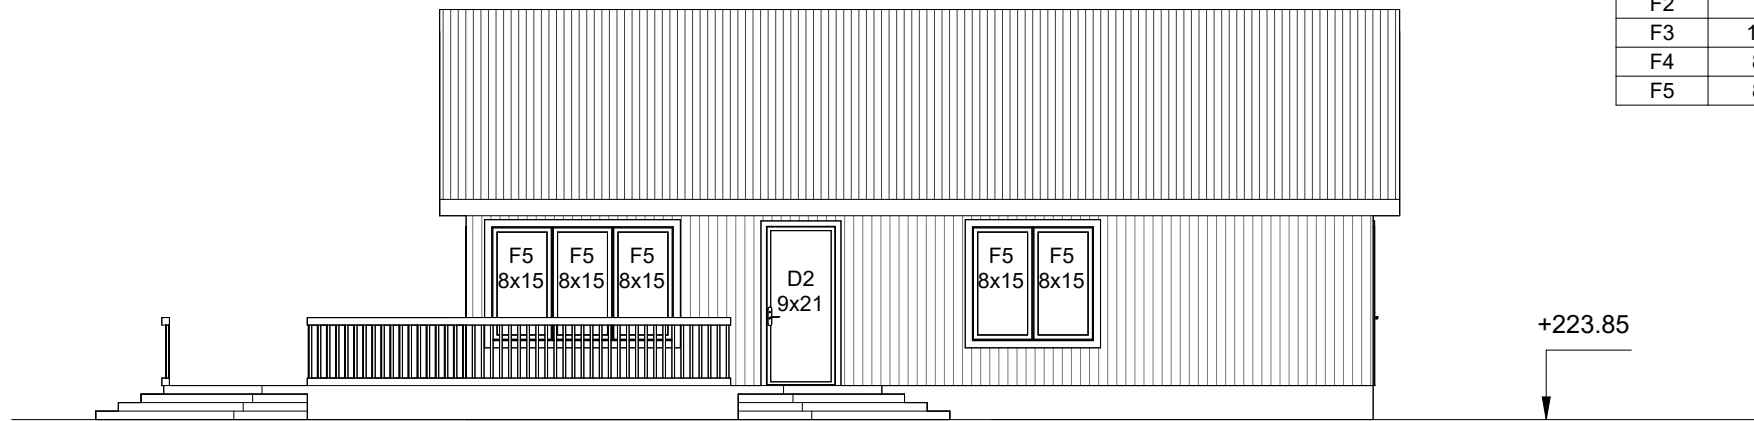

Fasad mot Söder

1 : 100

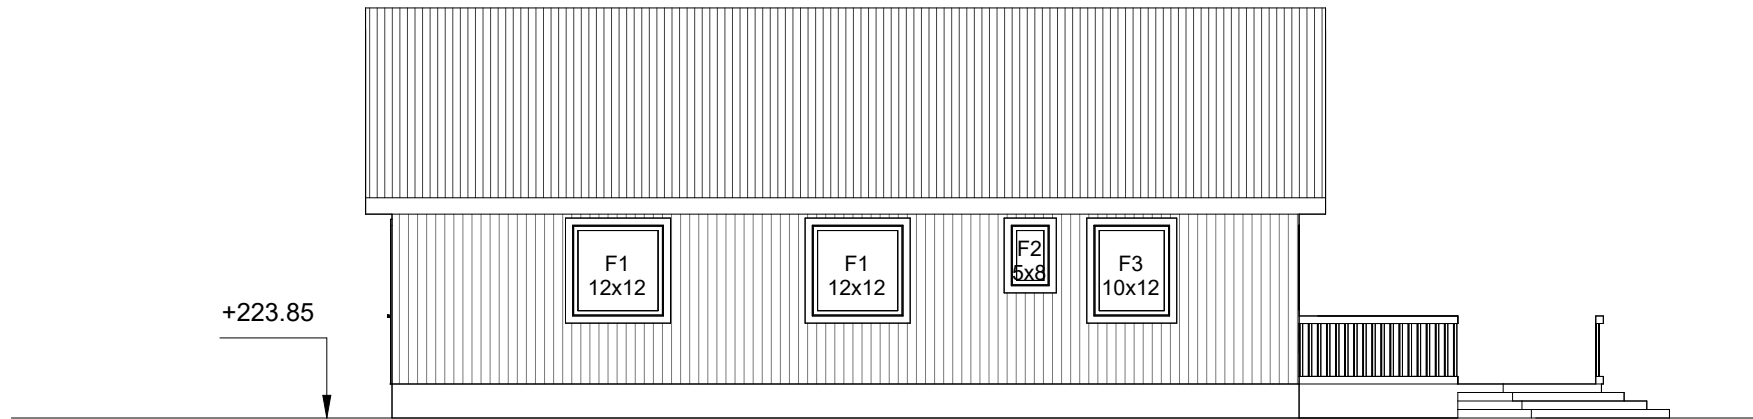

Fasad mot Norr

1 : 100

DÖRRSCHEMA

POS	B x H (mm)	St	Modell
D1	1000x2100	1	Ytterdörr
D2	900x2100	2	Ytterdörr
D3	900x2100	4	Innerdörr

FÖNSTERSCHEMA

POS	B x H (mm)	st	Modell
F1	1200 x 1200	2	Öppningsbart
F2	500 x 800	1	Öppningsbart
F3	1000 x 1200	1	Öppningsbart
F4	800 x 1200	1	Öppningsbart
F5	800 x 1500	6	Öppningsbart

PROJEKT:

Fritidshus

FÖRKLARINGAR:

TAKFÄRG: Svart
TAKMATERIAL: Plåt
FASADFÄRG: Brun
FASADMATERIAL: Träpanel
FÄRG PÅ DETALJER: Grön

Fritidshus BYA: 96.00 m2

STATUS: BYGGLOVSHANDLING

KONSULT



ANSVARIG:

Petter Jacobsson

RITAD AV:

Nikola Rodic

UTVECKLARE:

Ingegerd Mauritzson

FASTIGHETSBETECKNING:

ÅNGE KÅLEN 1:139

PROJEKTADRESS:

Ånge Kälen 1:139,
841 77 Torpshammar,
Sverige

DATUM

2026 - 04 - 17

SKALA

1 : 100

A3


UPPDRAGSNUMMER:

882


RITNINGSNUMMER:

A_103

0 1 2 3 4 5
SKALA 1: 100 (A3-FORMAT)

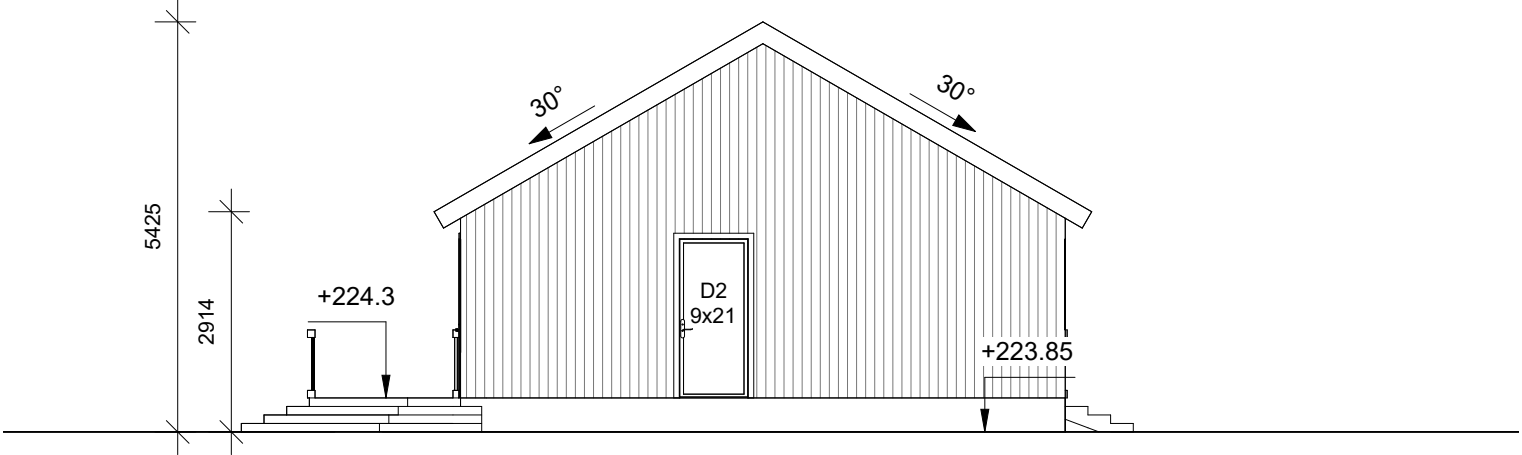


1 Fasad mot Öster
1 : 100

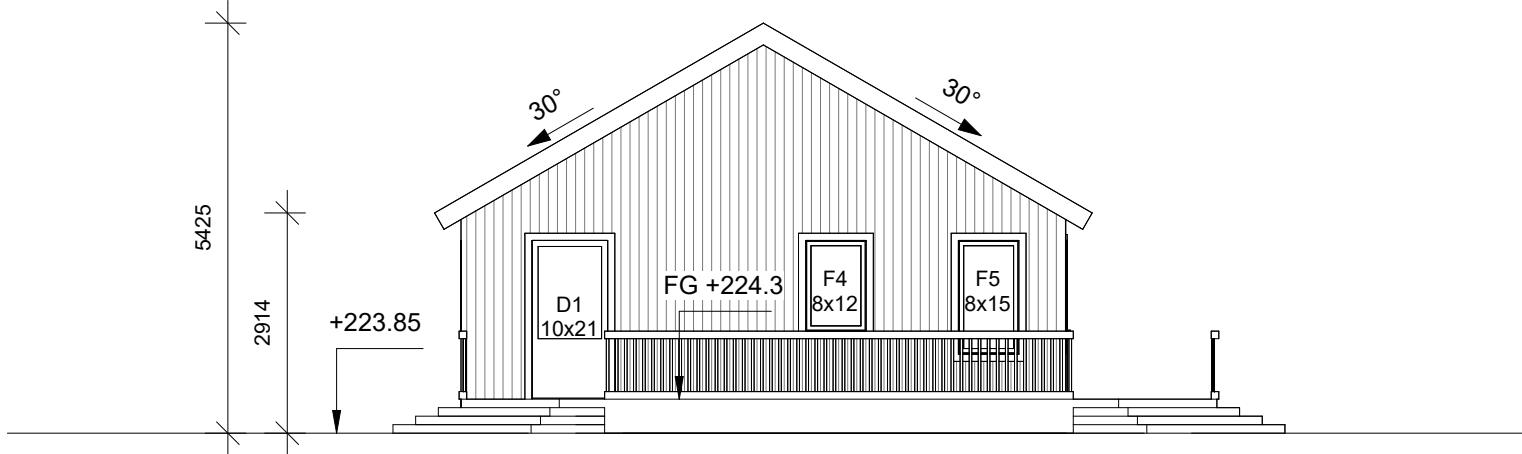

2 Fasad mot Väster
1 : 100

DÖRRSCHEMA			
POS	B x H (mm)	St	Modell
D1	1000x2100	1	Ytterdörr
D2	900x2100	2	Ytterdörr
D3	900x2100	4	Innerdörr

FÖNSTERSCHEMA			
POS	B x H (mm)	st	Modell
F1	1200 x 1200	2	Öppningsbart
F2	500 x 800	1	Öppningsbart
F3	1000 x 1200	1	Öppningsbart
F4	800 x 1200	1	Öppningsbart
F5	800 x 1500	6	Öppningsbart

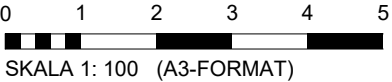

PROJEKT:
Fritidshus

FÖRKLARINGAR:

TAKFÄRG: Svart
TAKMATERIAL: Plåt
FASADFÄRG: Brun
FASADMATERIAL: Träpanel
FÄRG PÅ DETALJER: Grön

Fritidshus BYA: 96.00 m2

STATUS: BYGGLOVSHANDLING

KONSULT



ANSVARIG:

Petter Jacobsson

RITAD AV:

Nikola Rodic

UTVECKLARE:

Ingegerd Mauritzson

FASTIGHETSBETECKNING:

ÄNGE KÄLEN 1:139

PROJEKTADRESS:

Änge Kälen 1:139,
841 77 Torpshammar,
Sverige

DATUM 2026 - 04 - 17

SKALA 1 : 100 A3


UPPDRAGSNUMMER:

882


RITNINGSNUMMER:

A_104

1 Sektion AA
1 : 100

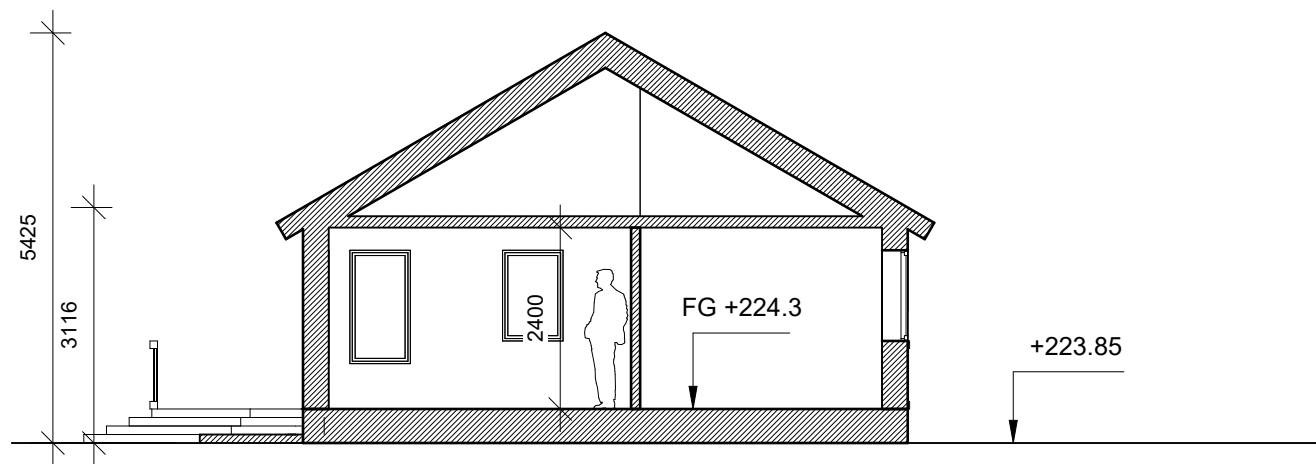

Befintlig
Ny
Rivning

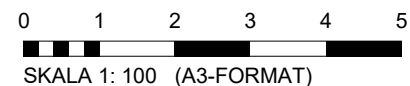

PROJEKT:
Fritidshus

FÖRKLARINGAR:

TAKFÄRG: Svart
TAKMATERIAL: Plåt
FASADFÄRG: Brun
FASADMATERIAL: Träpanel
FÄRG PÅ DETALJER: Grön

Fritidshus BYA: 96.00 m2

STATUS: BYGGLOVSHANDLING

KONSULT



ANSVARIG:

Petter Jacobsson

RITAD AV:

Nikola Rodic

UTVECKLARE:

Ingegerd Mauritzson

FASTIGHETSBETECKNING:

ÄNGE KÄLEN 1:139

PROJEKTADRESS:

Änge Kälen 1:139,
841 77 Torpshammar,
Sverige

DATUM	2026 - 04 - 17
-------	----------------

SKALA	1 : 100	A3
-------	---------	----

UPPDRAGSNUMMER:

882

RITNINGSNUMMER:

A_105