


Dnr BMN 2026-000033 – Ankom 2026-03-02

KOORDINATER Mastcentrum
SWEREF 99 TM, RH2000
N: 6917295.0570 E: 500997.0982
Z: 278.6239

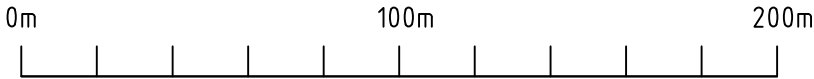

Projektör

-	-	-	-
Rev	Beskrivning	Av	Datum

Byggherre 		Information / Fastighetsbeteckning NY 72m MAST MED TEKNIKOD ÖN 2:18 ÅNGE KOMMUN	
Status BYGGLOVSHANDLING		Ritningsnamn SE14580 VÄSTIBACKEN	
Ritad av ES	Datum 2025-05-16	SITUATIONSPLAN	
Skala 1:2000 (A3)	Rev -		