
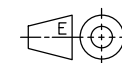


·Fasad = Kulör: RAL 7038, Panel (Oncewall)
·Taket = Kulör: NCS S9000-N, plåttak

SKALA 1:50

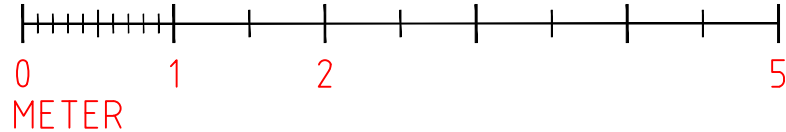

UPPRÄTTAD AV
Vinnergi

Martin Magnusson

DOKANSV/GODK
Telia Towers AB

DATUM
2026-03-02

REV
-

REFERENSER
SE14580 900COOB108 Västibacken

PRODUKT BENÄMNING
Teknikbod

DOKUMENTNR

TEKNIKHUS 2326

Blad

1 (1)

SKALA
1:50

FORMAT
A3