




Dnr BMN 2026-000022 – Ankom 2026-02-19

KOORDINATER Torncentrum
SWEREF 99 TM, RH2000
N: 6959995.8038 E: 525805.8104
Z: 509.8990

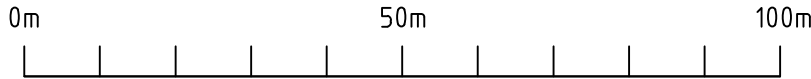

-	-	-	-
Rev	Beskrivning	Av	Datum

Byggherre 		Information / Fastighetsbeteckning NY 60m TORN SÖSJÖ 3:18 BRÄCKE KOMMUN	
Status BYGGLOVSHANDLING		Ritningsnamn SE14816 SÖSJÖ	
Ritad av ES	Datum 2025-05-26	SITUATIONSPLAN	
Skala 1:1000 (A3)	Rev -		

Projektör

