
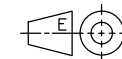


·Fasad = Färg: Vit, liggande panel (Oncewall)
·Taket = Färg: Svart, plåttak

SKALA 1:50

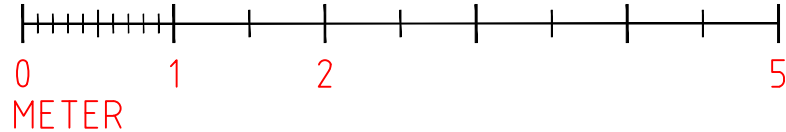

UPPRÄTTAD AV Vinnergi		Martin Magnusson	
DOKANSV/GODK Telia Towers AB		DATUM 2026-02-19	REV -
REFERENSER SE14816 900COOB422 Sösjö		PRODUKT BENÄMNING Teknikbod	
SKALA 1:50		DOKUMENTNR TEKNIKHUS 2326	Blad 1 (1)
FORMAT A3			