


KOORDINATER Mastcentrum
SWEREF 99 TM, RH2000
N: 6939892.4482 E: 494850.6162
Z: 467.6282

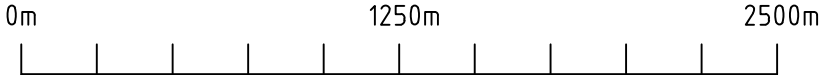

Projektör

-	-	-	-
Rev	Beskrivning	Av	Datum

Byggherre 		Information / Fastighetsbeteckning NY 60m MAST MED TEKNIKBOD KROKNÄS 1:19 ÅNGE KOMMUN	
Status BYGGLOVSHANDLING		Ritningsnamn SE14898 KROKNÄS	
Ritad av ES	Datum 2025-08-19	SITUATIONSPLAN	
Skala 1:25000 (A3)	Rev -		