




Fasad mot väst

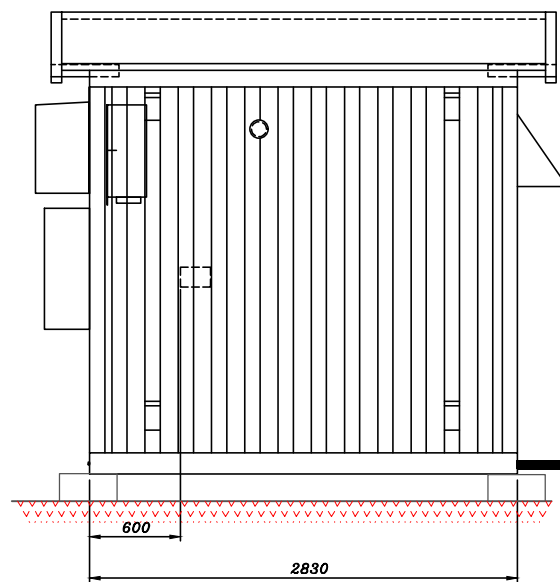



Fasad mot norr

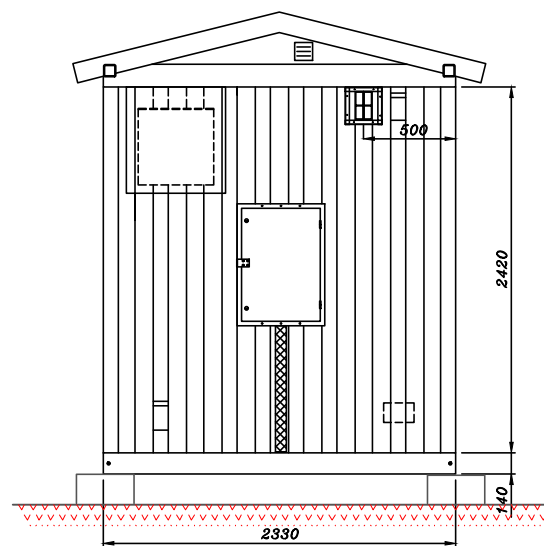


Fasad mot öst

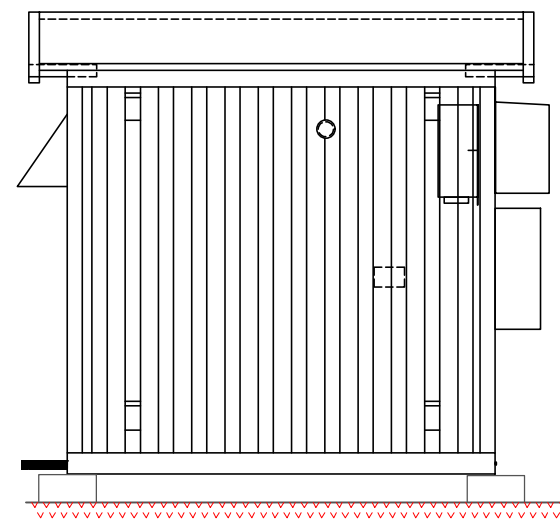

Fasad mot syd

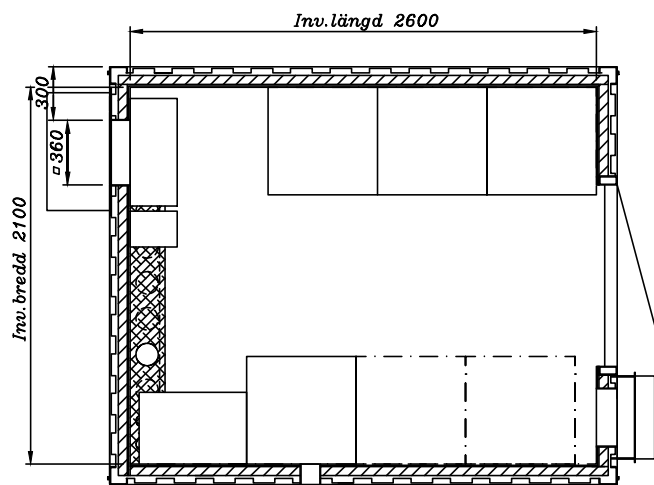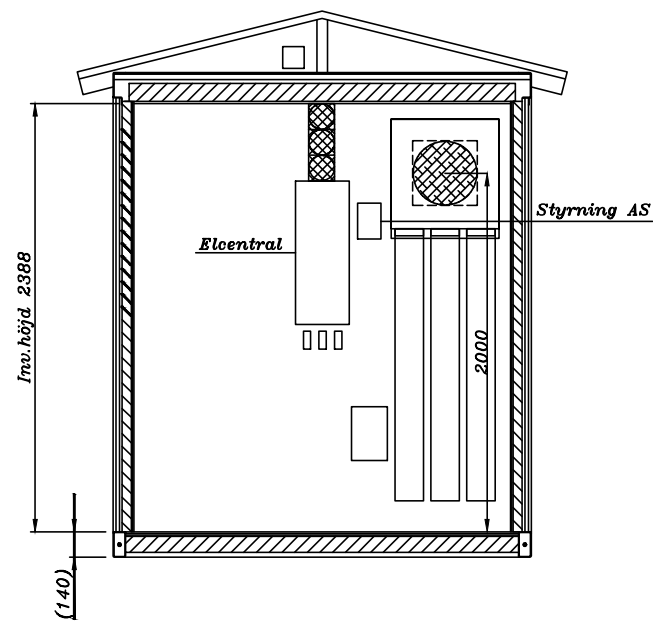

SKALA 1:50

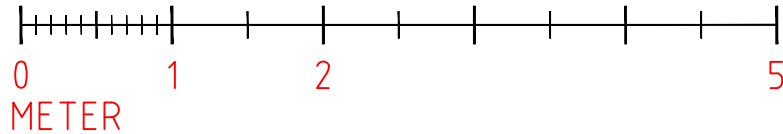

- Material: Plåt
- Fasad = Färgkod: Faluröd, plåtfasad
- Taket = Färgkod: NCSS9000-N, plåttak

	UPPRÄTTAD AV <b>Vinnergi</b>		Alexander Green	
	DOKANSV/GODK <b>Telia Towers AB</b>		DATUM 2026-01-12	REV -
	REFERENSER 900COOB		PRODUKT BENÄMNING Fasad- & Sektionsritning Teknikbod	
	SKALA 1:50		DOKUMENTNR <b>TEKNIKOD TB5</b>	Blad 1 (1)