



Exempel på färdig station


Förklaring Symboler

 Sorteringsplats

Bygglövshandling för Sorteringsplats

Del av Stavre 1:28, Bräcke
kommun

2026-04-29
Therese Eriksson
Vatten och Miljöresurs

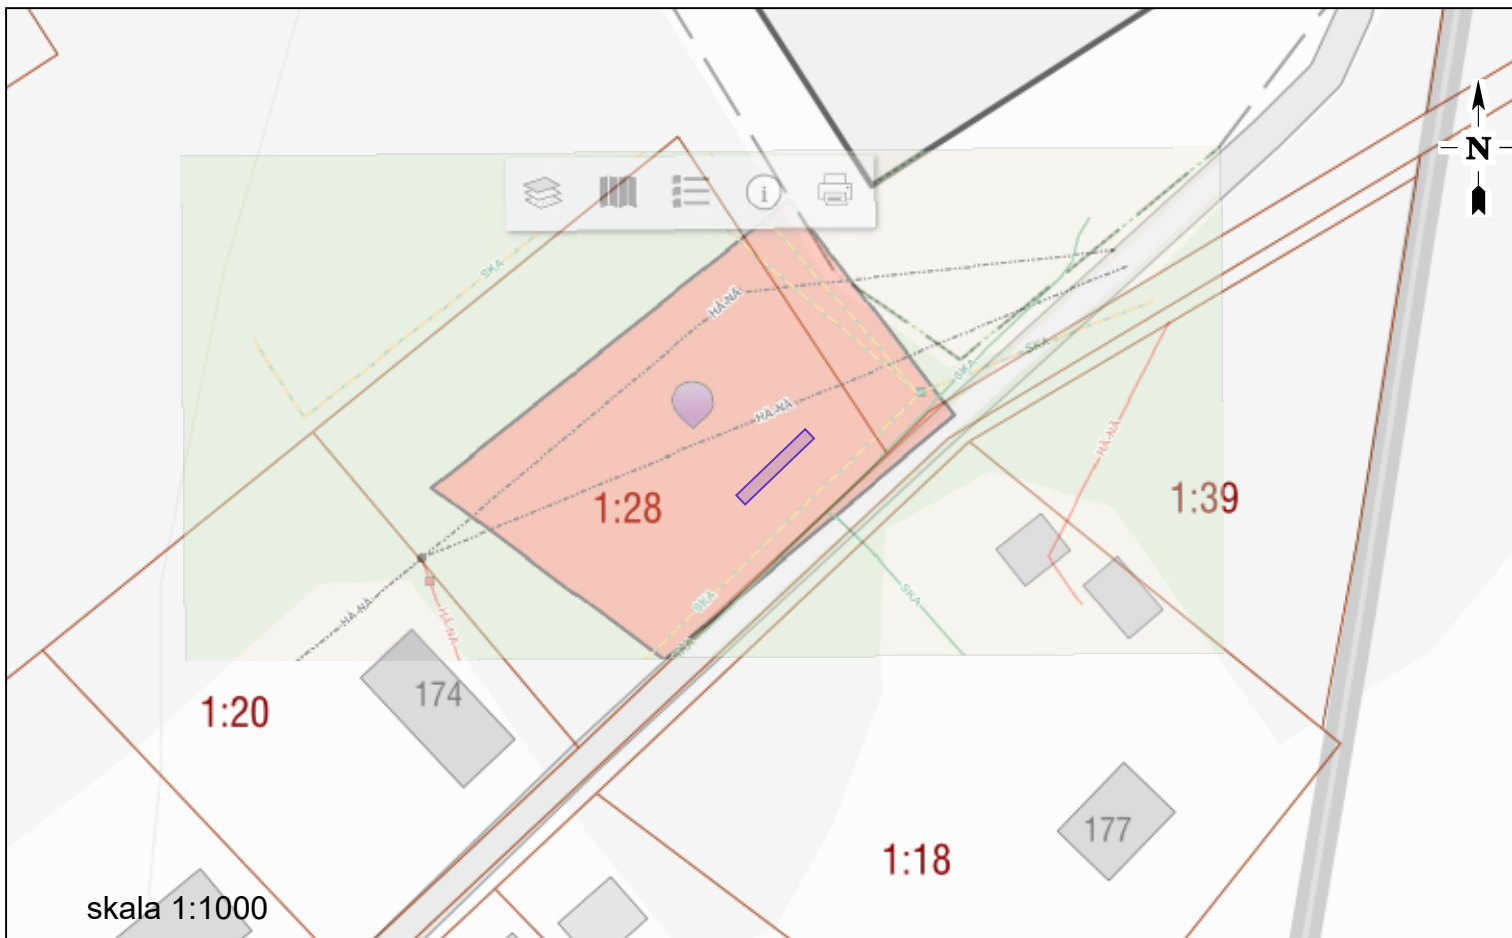

Nedan visas typskiss av delvisvis nedgrävda
behållare av typen "Molok Domino".
Längd och bredd för sorteringsplats 1,69*12,63 m.

