




BETECKNINGAR

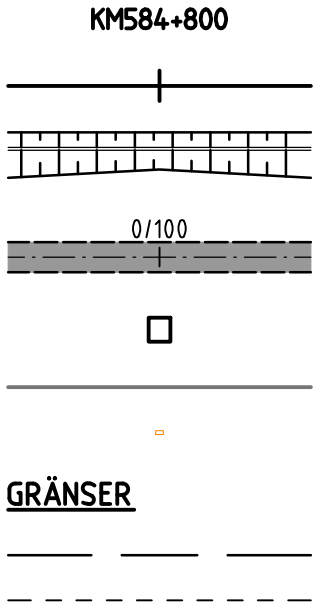

- LÄNGDMÄTNING
- PLANGEOMETRI SPÅR
- PROJETERADE SLÄNTER
- NY VÄG MED LÄNGDMÄTNING
- AT-STATION
- GRUSKANT
- JORDSKÅP
- GRÄNSER
- TRAKTGRÄNS
- FASTIGHETSGRÄNS

KOORDINATSYSTEM PLAN: SWEREF 99 15 45
KOORDINATSYSTEM HÖJD: RH2000
SKALA 1:500
0 5 10 20 50
METER

LEVERANTÖR	AVDELNING	LEVERANS/ANDRINGS-PM	TEKNIKOMRÅDE
TYRÉNS	Järnväg		Banunderbyggnad
	UPPDRAGSNUMMER	KONSTRUKTIONSNUMMER	GRANSKNINGSSTATUS / SYFTE
	341779		Godkänd
SKAPAD AV	Greningen		
Tyréns/E. Ihrén			
GRANSKAD AV			
Tyréns/O. Olsson			
GODKÄND AV	DATUM	SKALA	FORMAT
Tyréns/TGA	2025-11-17	1:500	A3FF
RITNINGSTYP		RITNINGSTYP	RITNINGSTYP
Planritning		RITNINGSTYP	RITNINGSTYP
KILOMETER-METER		KILOMETER-METER	KILOMETER-METER
544+500 - 544+700		KILOMETER-METER	KILOMETER-METER
184222-11-110		KILOMETER-METER	KILOMETER-METER
BLAD		BLAD	BLAD
005		BLAD	BLAD
NÄSTA BLAD		NÄSTA BLAD	NÄSTA BLAD
006		NÄSTA BLAD	NÄSTA BLAD
ÄNDR.		ÄNDR.	ÄNDR.
		ÄNDR.	ÄNDR.

Denna ritning är Trafikverkets egendom. Allt obehörigt
begagnande av ritningen beivras enligt lag.

TRAFIKVERKET