




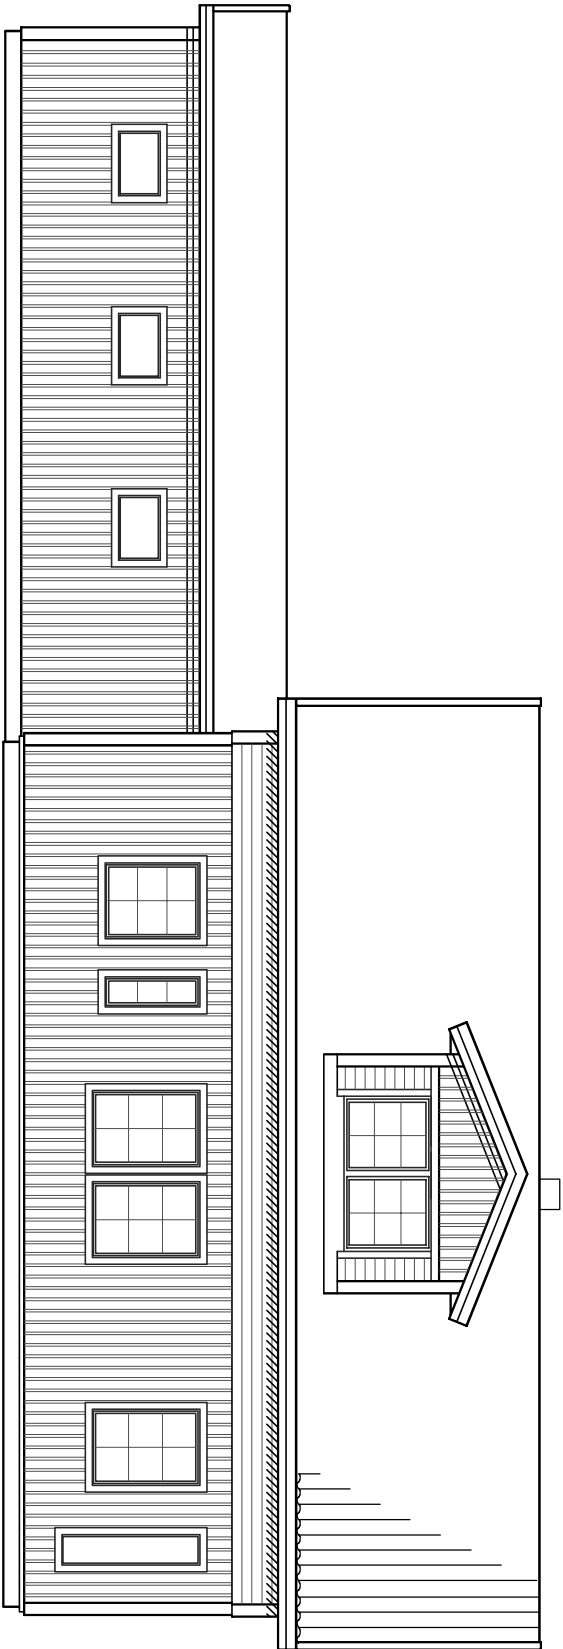


VÄSTER

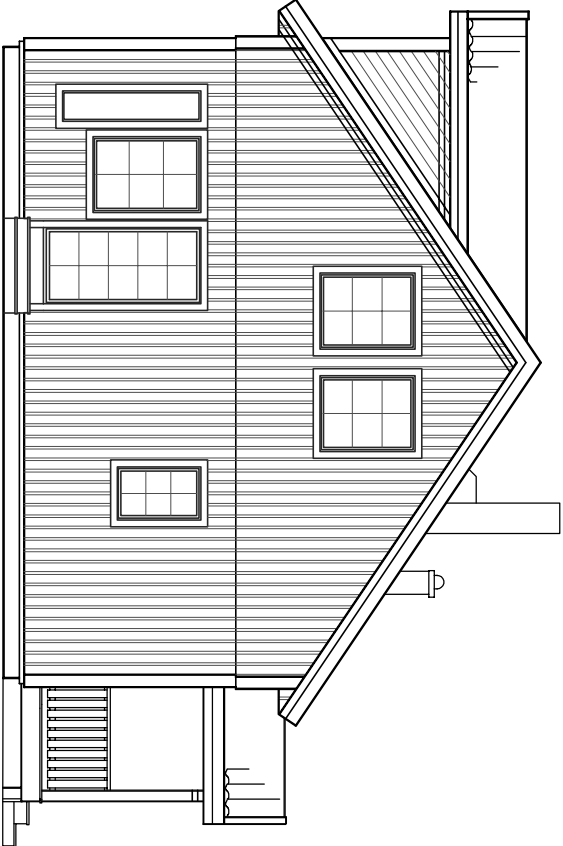

SÖDER

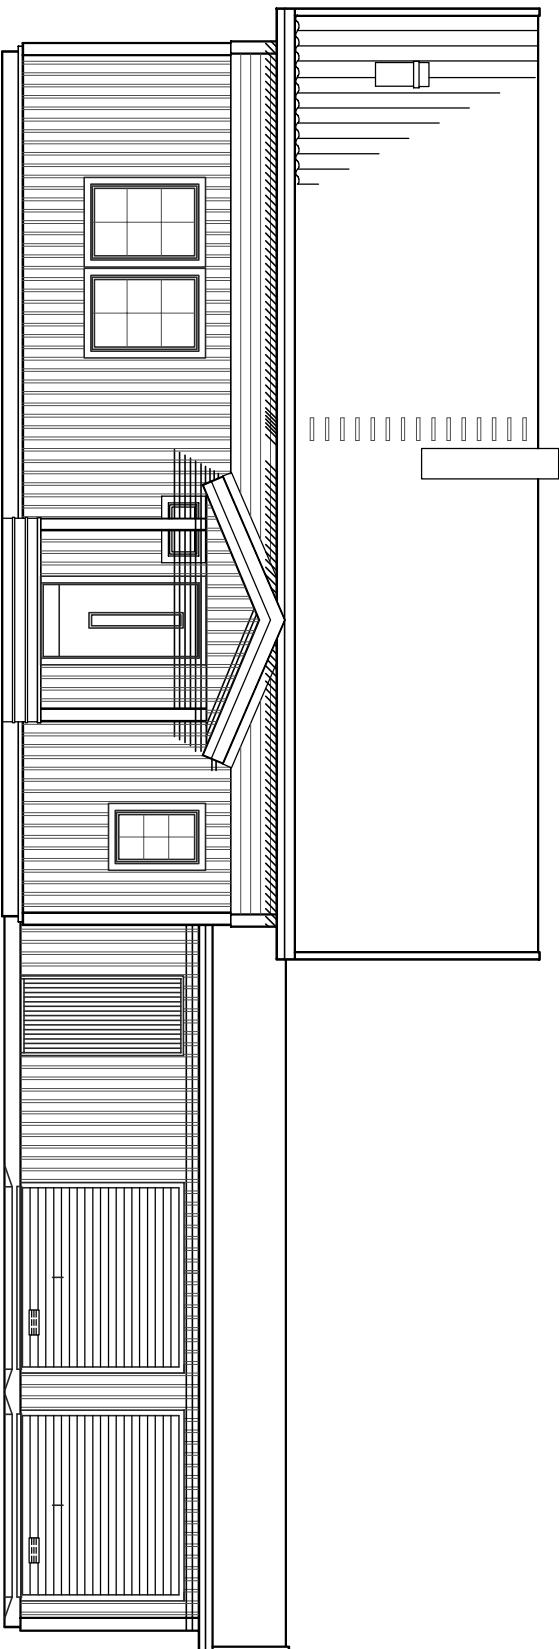

FASAD MOT ÖSTER

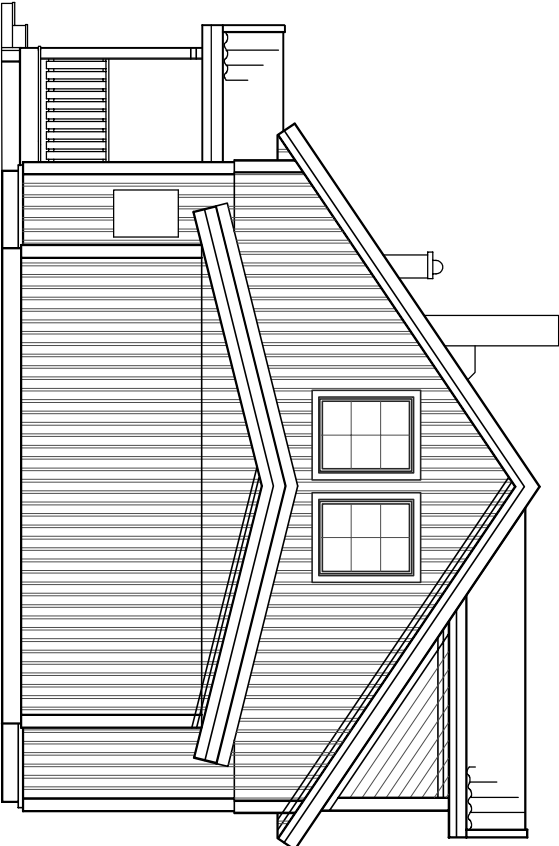

NORR

NYBYGGNAD Å VISSLAND 4:48
INOM ÅNGE
ÄGARE: MATHIAS STUIFBERGEN
FRÄNSTA

BOSTAD FÖR 2 PERSONER, 84.8 m²
FÖNSTERAREA: 11.9 m²
BYGGNADSAREA: 103.6 m²



HUVUDKONTOR:
STÄLLVERKSVÄGEN, 942 81 ÄLVSBYN
TEL. 0929–162 00

REVIDERINGEN AVSER

DATUM

SIGN

SELMA

SD 85 R 34 + V56

2408

RIT. EDWIN H

SKALA 1:100

RITN. NR 49323

ÄLVSBYN 2026.06.29

Edwin Högqvist

ÅBYCAD

