

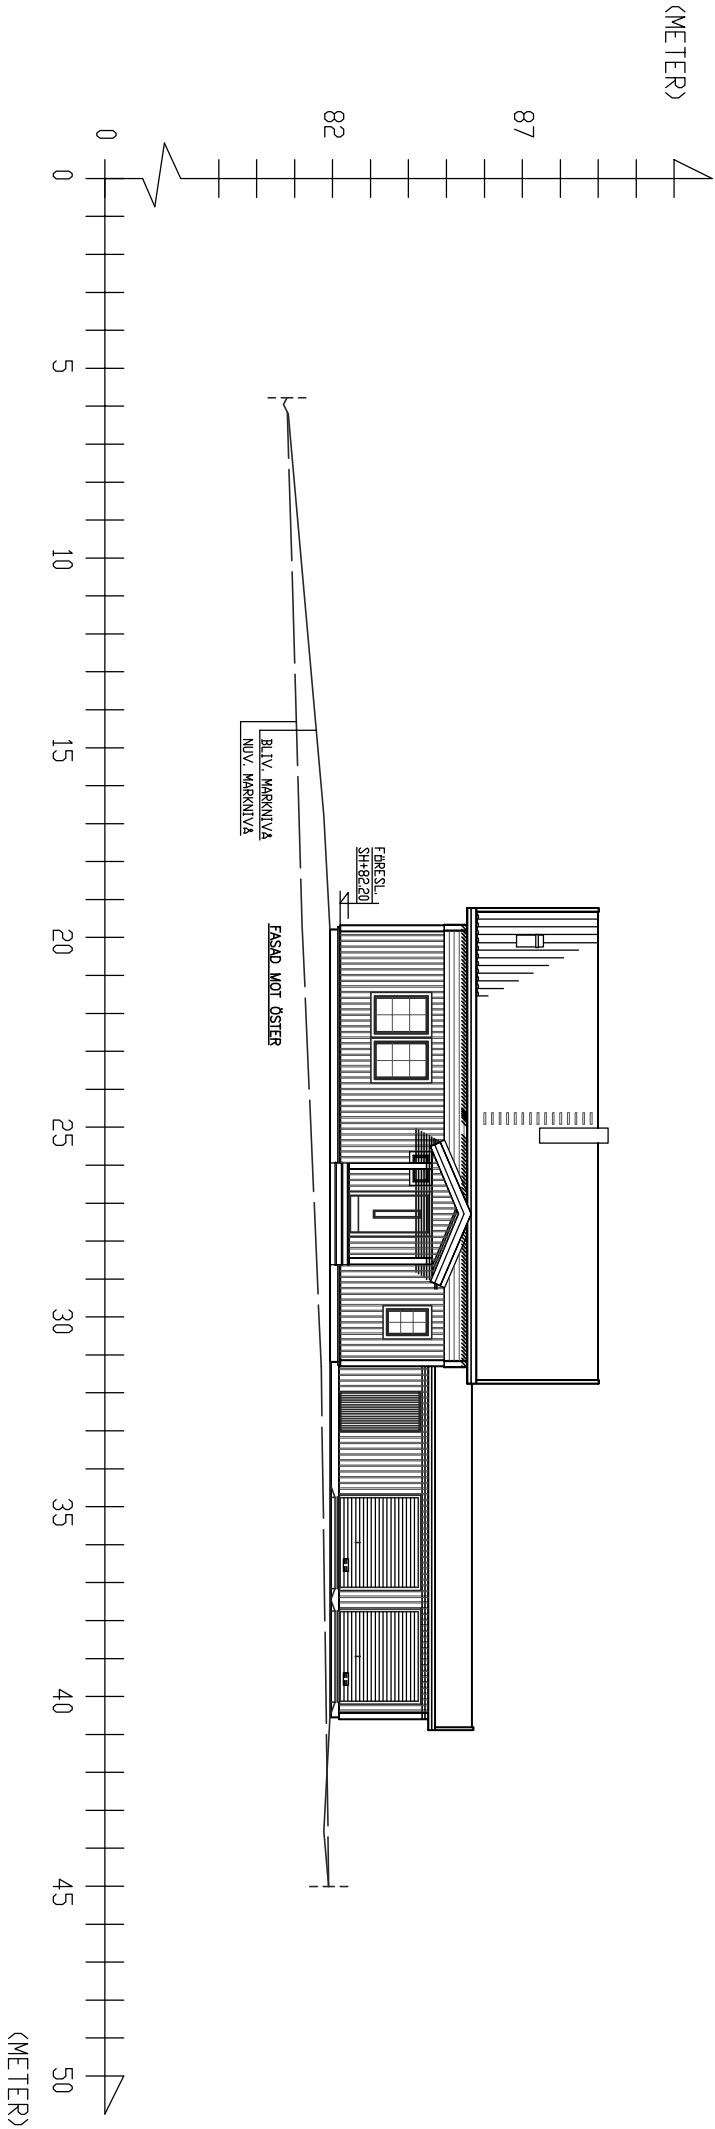
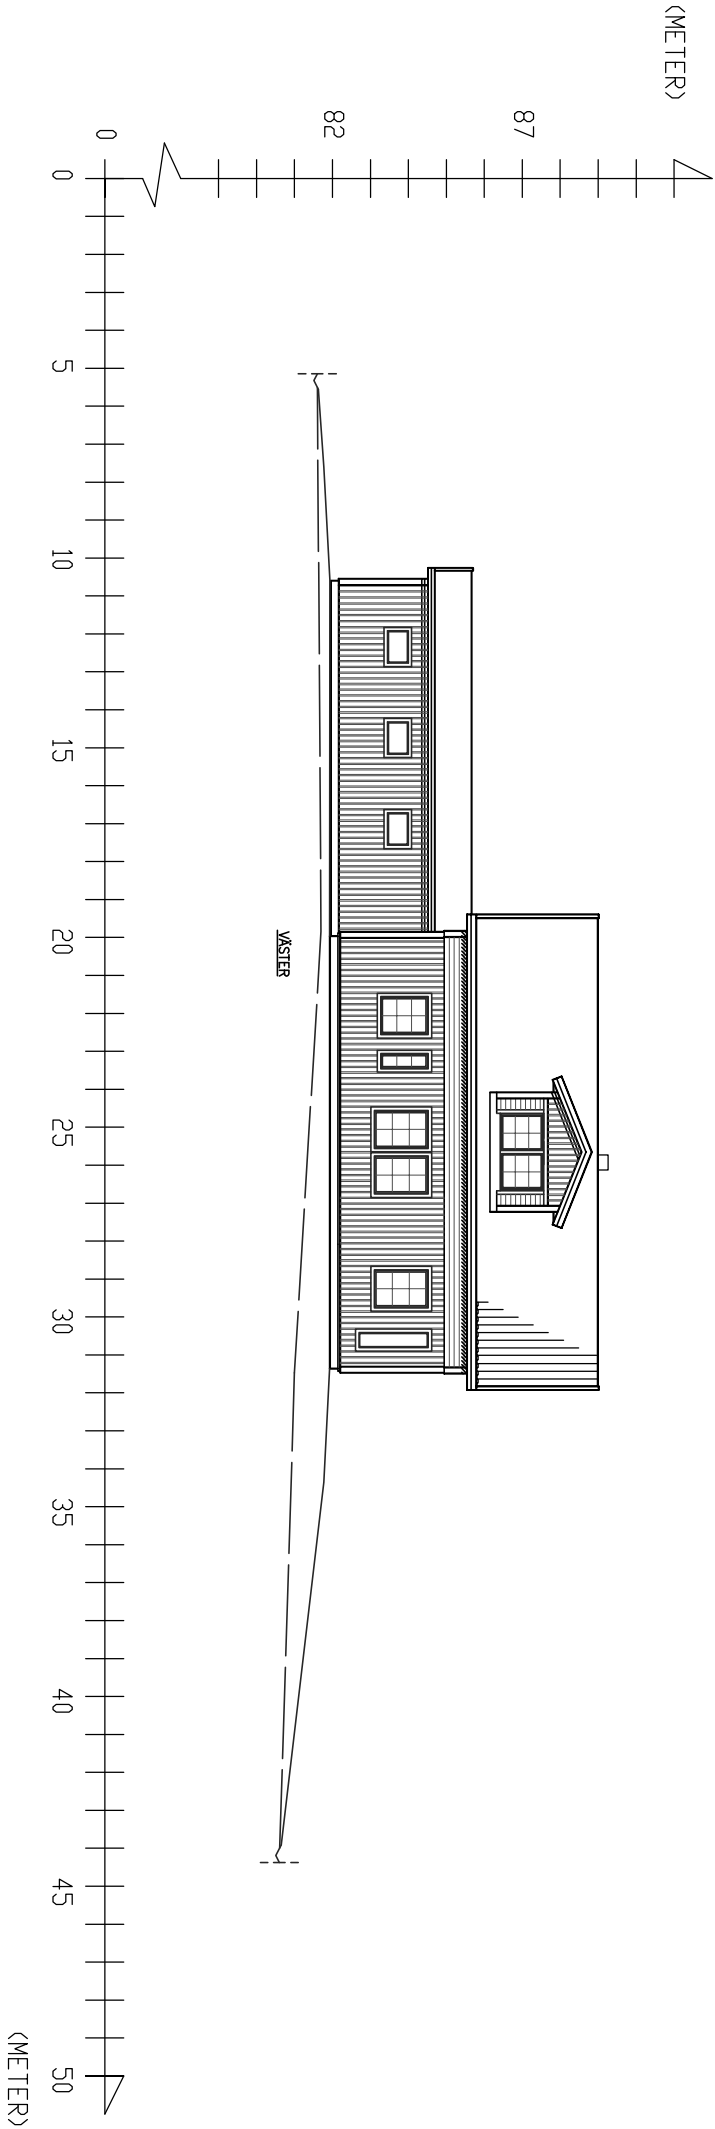


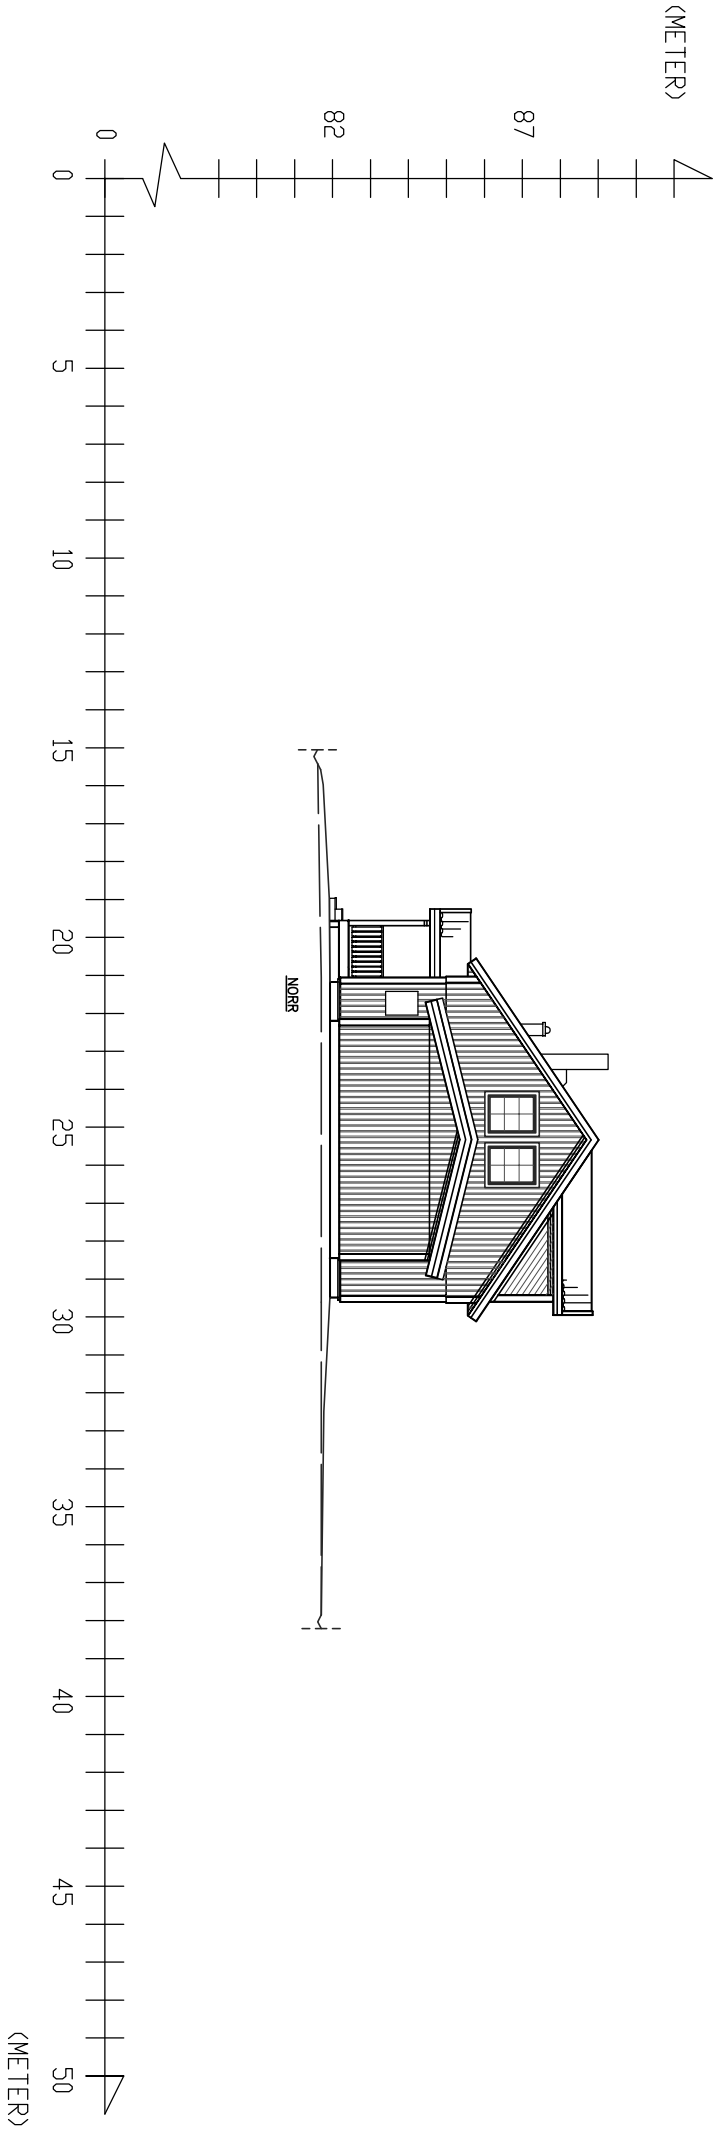

FÖRSLAG TILL MARKPLANERING A VISSLAND 4:48
INOM ANGE
ÄGARE: MATHIAS STUIFBERGEN
FRÄNSTA

ÄLVSBYHUS		REVIDERINGEN AVSER	DATUM	SIGN
HUVUDKONTOR: STÄLLVERKSVÄGEN, 942 81 ÄLVBYN TEL. 0929–162 00		MARKPLANERING: HÜSTYP: D85R34+ V56 FÖRESL. SH+82.2		
RT. EDWIN H	SKALA 1:200	RTN. NR 49323		
ÄLVBYN 2026.06.30	Edwin Högqvist	ÄBYCAD		

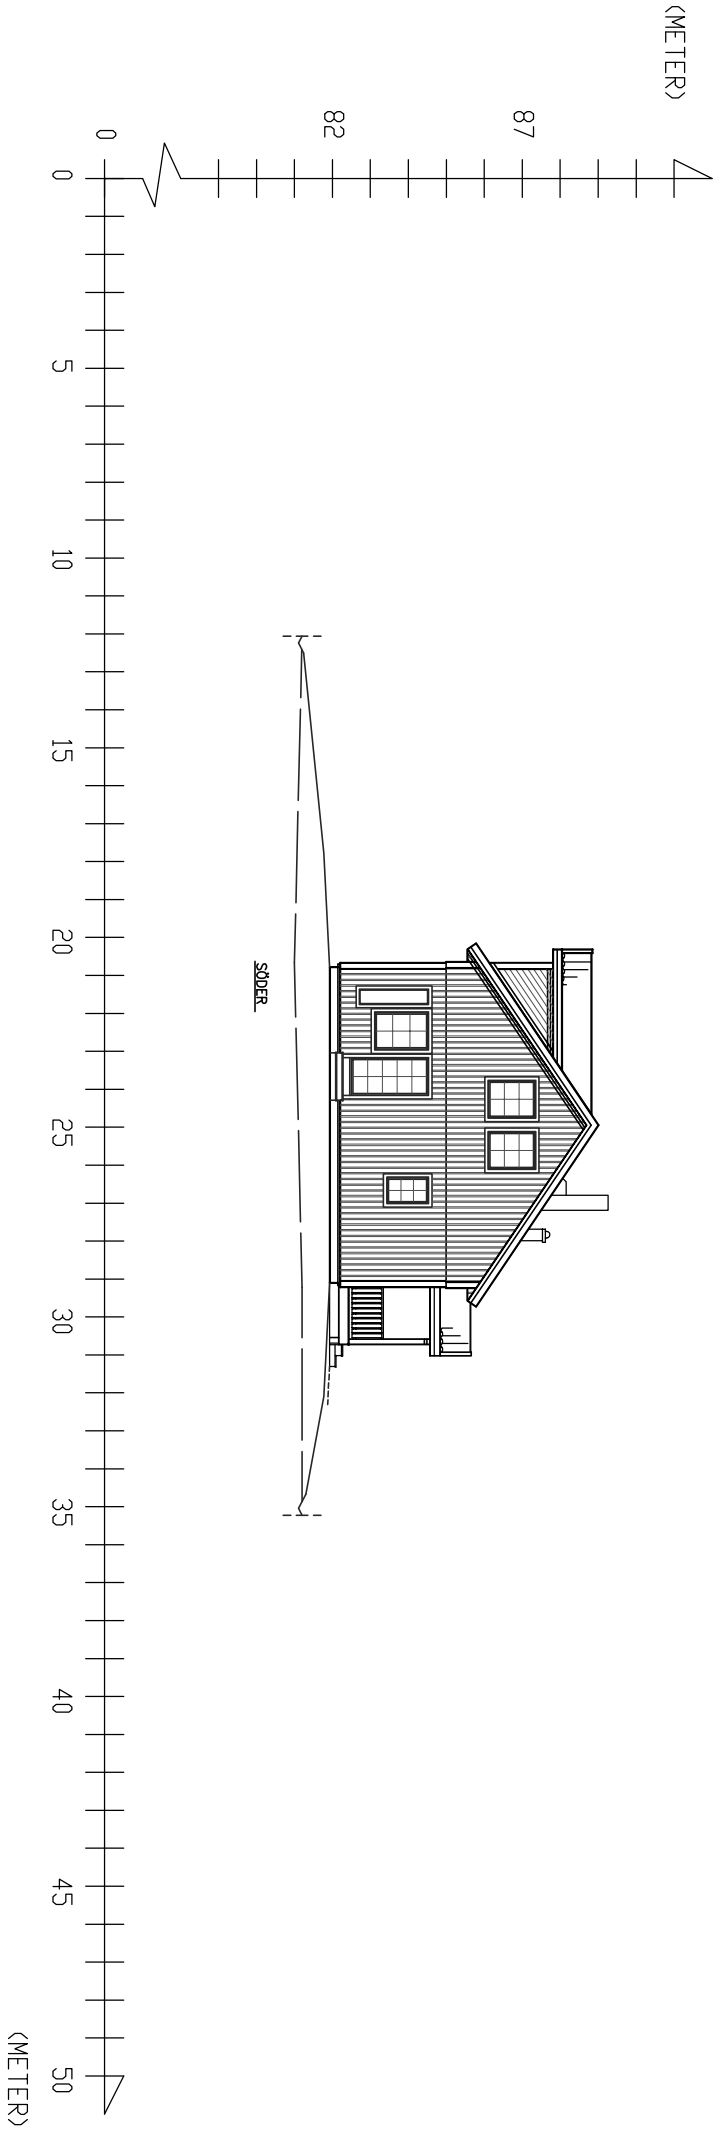

FÖRSLAG TILL MARKPLANERING A VISSLAND 4:48
INOM ANGE
ÄGARE: MATHIAS STUIFBERGEN
FRÄNSTA

ÄLVSBYHUS			HUVUDKONTOR: STÄLLVERKSVÄGEN, 942 81 ÄLVBYN TEL. 0929-162 00		
REVIDERINGEN AVSER		DATUM		SIGN	
MARKPLANERING: HUSTYP: D85R34+V56 FÖRESL. SH+82.2					
RIT.	EDWIN H	SKALA	RITN. NR		
		1:200			
ÄLVBYN	Edwin Högqvist		49323		
2026.06.30			ÄBYCAD		