Situationsplan

Dnr BMN 2026-000157 – Ankom 2026-07-05

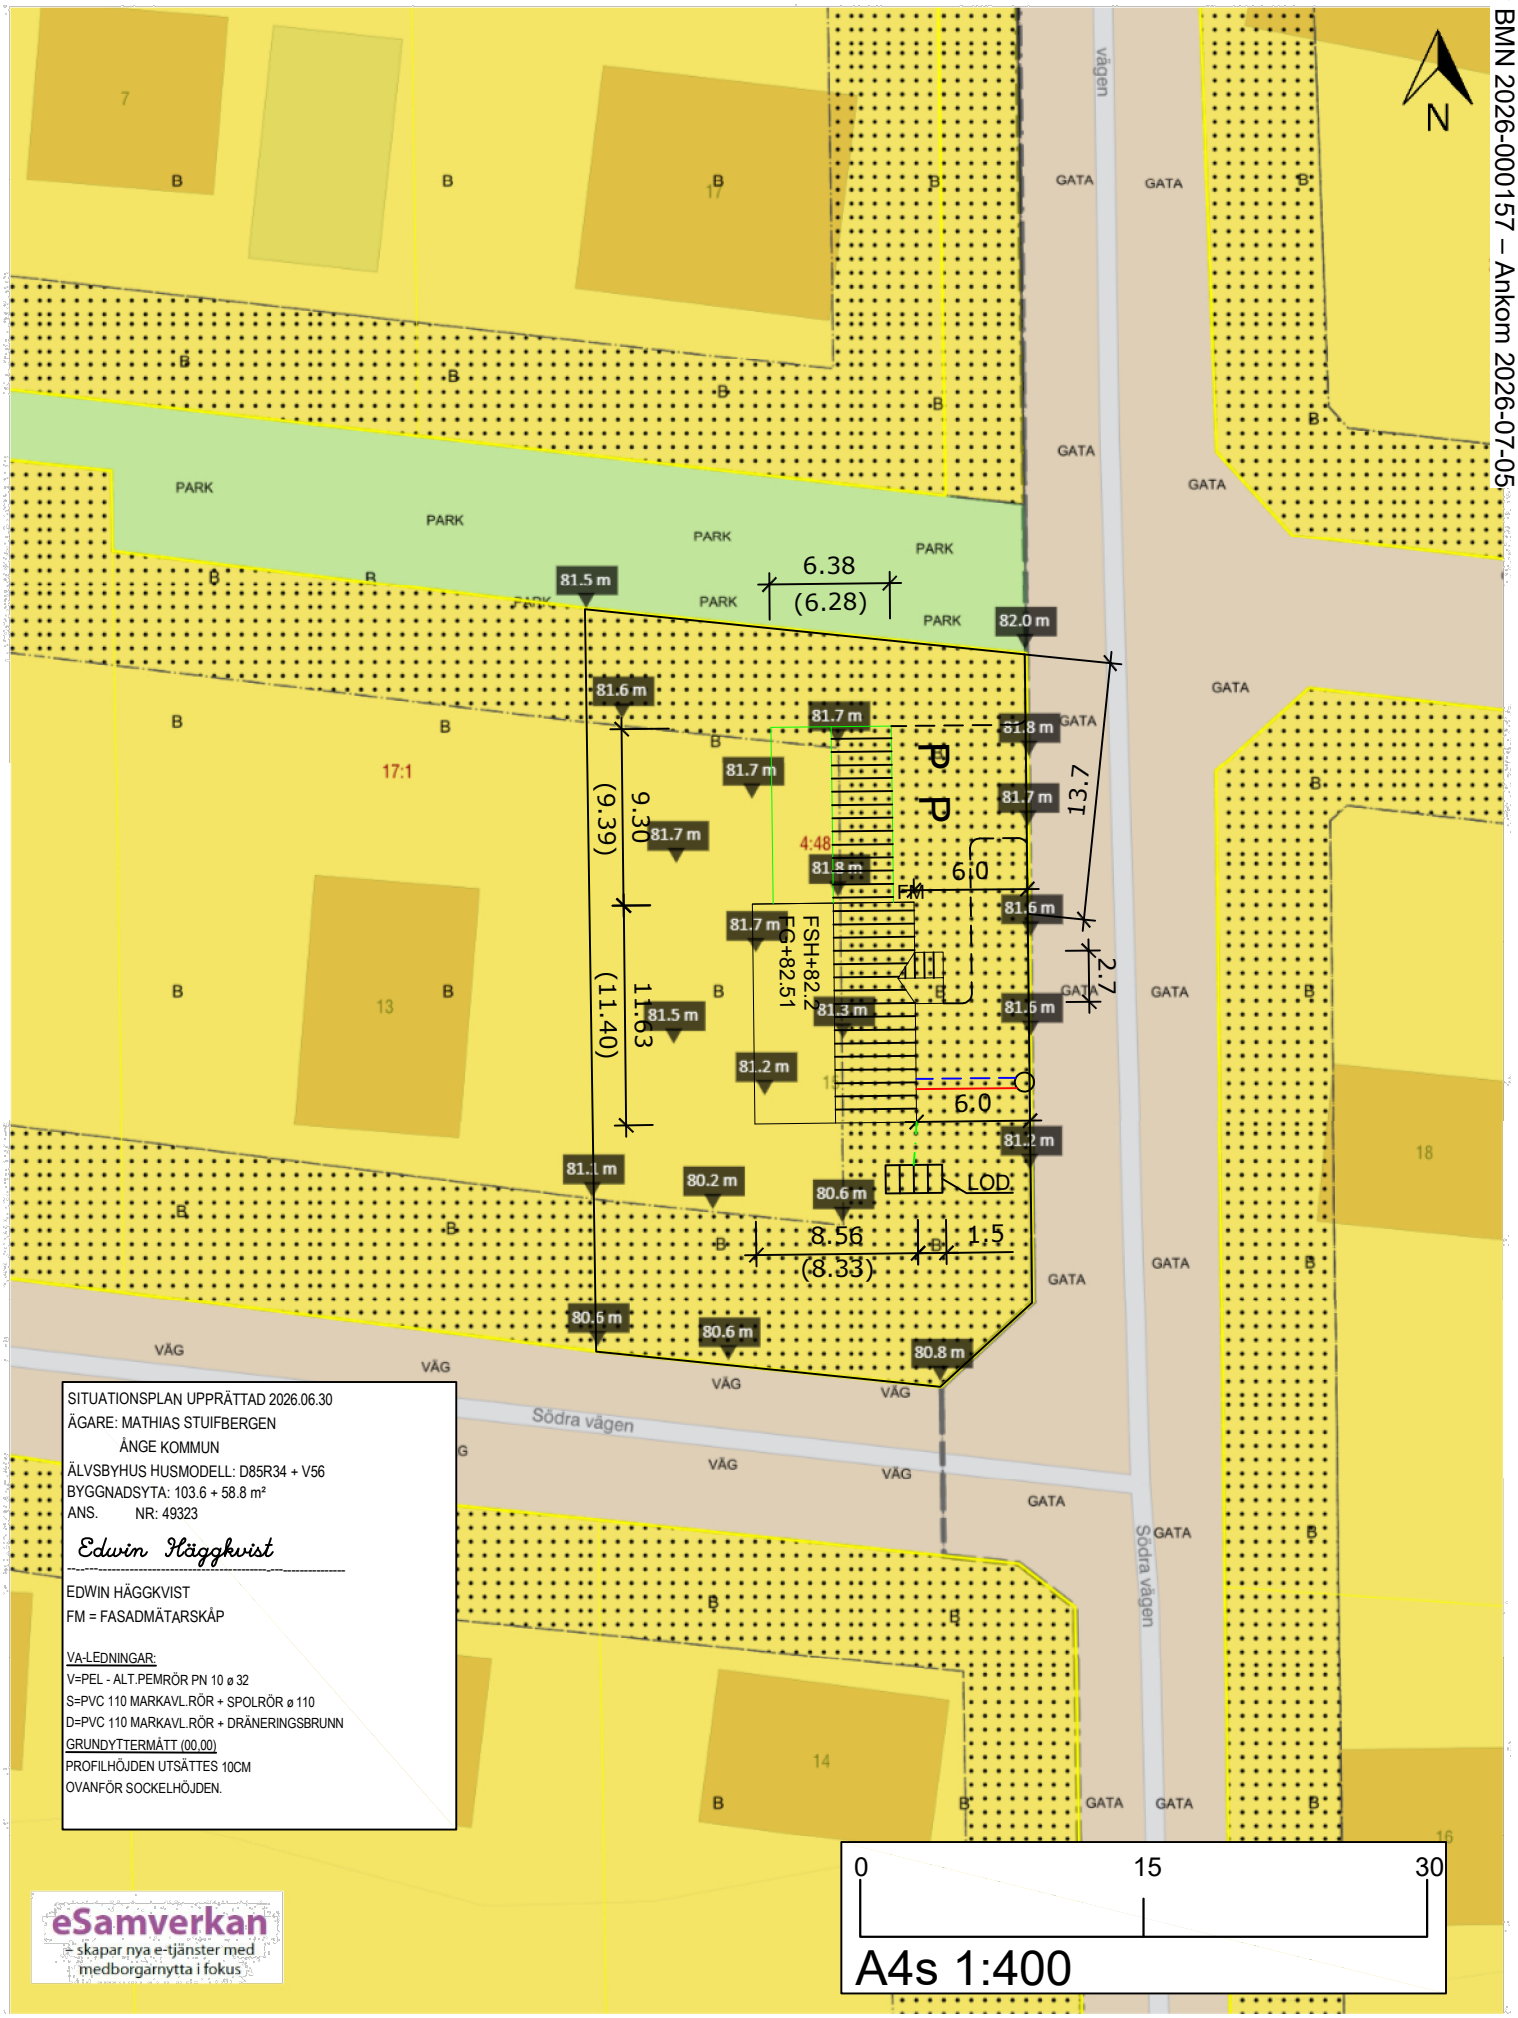

Ånge Vissland 4:48