

III 6 2.25.59.


FÖRSLAG TILL BYGGNADSPLANEÄNDRING FÖR DEL AV FRÄNSTA BYGGNADSPLAN TORPS SOCKEN VÄSTERNORRLANDS LÄN

SUNDSVALL I NOV. 1958

SKALA 1:2000

DISTRIKTSARKITEKTKONTORET

Gustaf Heek

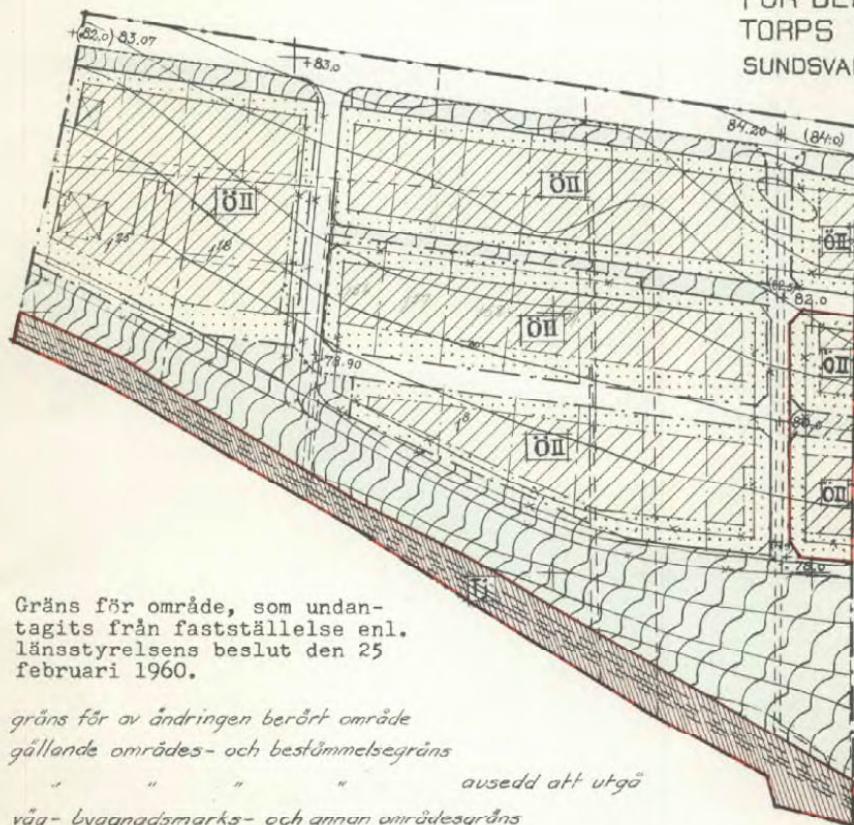

Gräns för område, som undan-
tagits från fastställelse enl.
länsstyrelsens beslut den 25
februari 1960.

gräns för av ändringen berört område

gällande områdes- och bestämmelsegräns

avsedd att utgå

väg- byggnadsmarks- och annan områdesgräns

bestämmelsegräns

gränslinje ej avsedd att fastställas

22-TOR-3089

År 1960 den 25 februari blev
den å denna karta upptagna
ändring i byggnadsplan av läns-
styrelsen i Västernorrlands län
godkänd, vilket beslut, då kla-
gan däremot till följd av stad-
gandet i 150 § 3 st. byggnads-
lagen den 30 juni 1947 ej må
föras, vunnit laga kraft, be-
tygar; Härnösand i landskansliet
som ovan.

På tjänstens vägnar:
Edvard Ferm

vägmark

park eller plantering

ö kvartersmark för bostadsändamål
öppen bebyggelse

Tj område för järnvägsändamål

II våningsantal

(0.0) gällande gathöjd avsedd att utgå

0.0 gathöjd

Kopians likhet med originalet bekrägas
Stockholm den 27 maj 1960.

STATENS HÖJDEKONTOR
G. Lundberg