

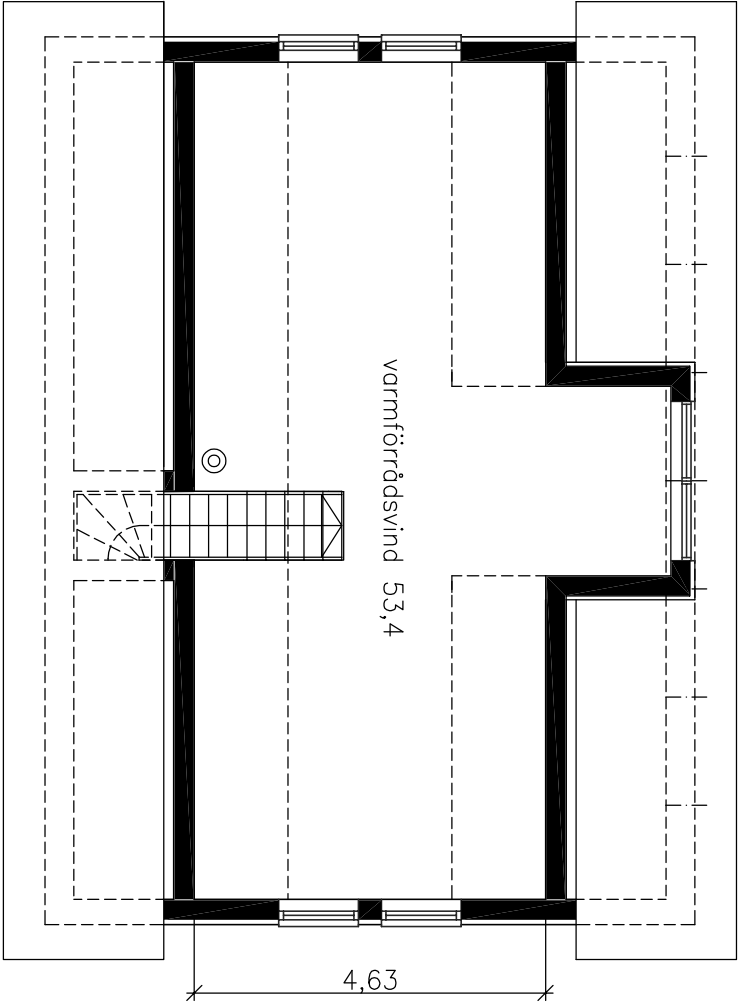


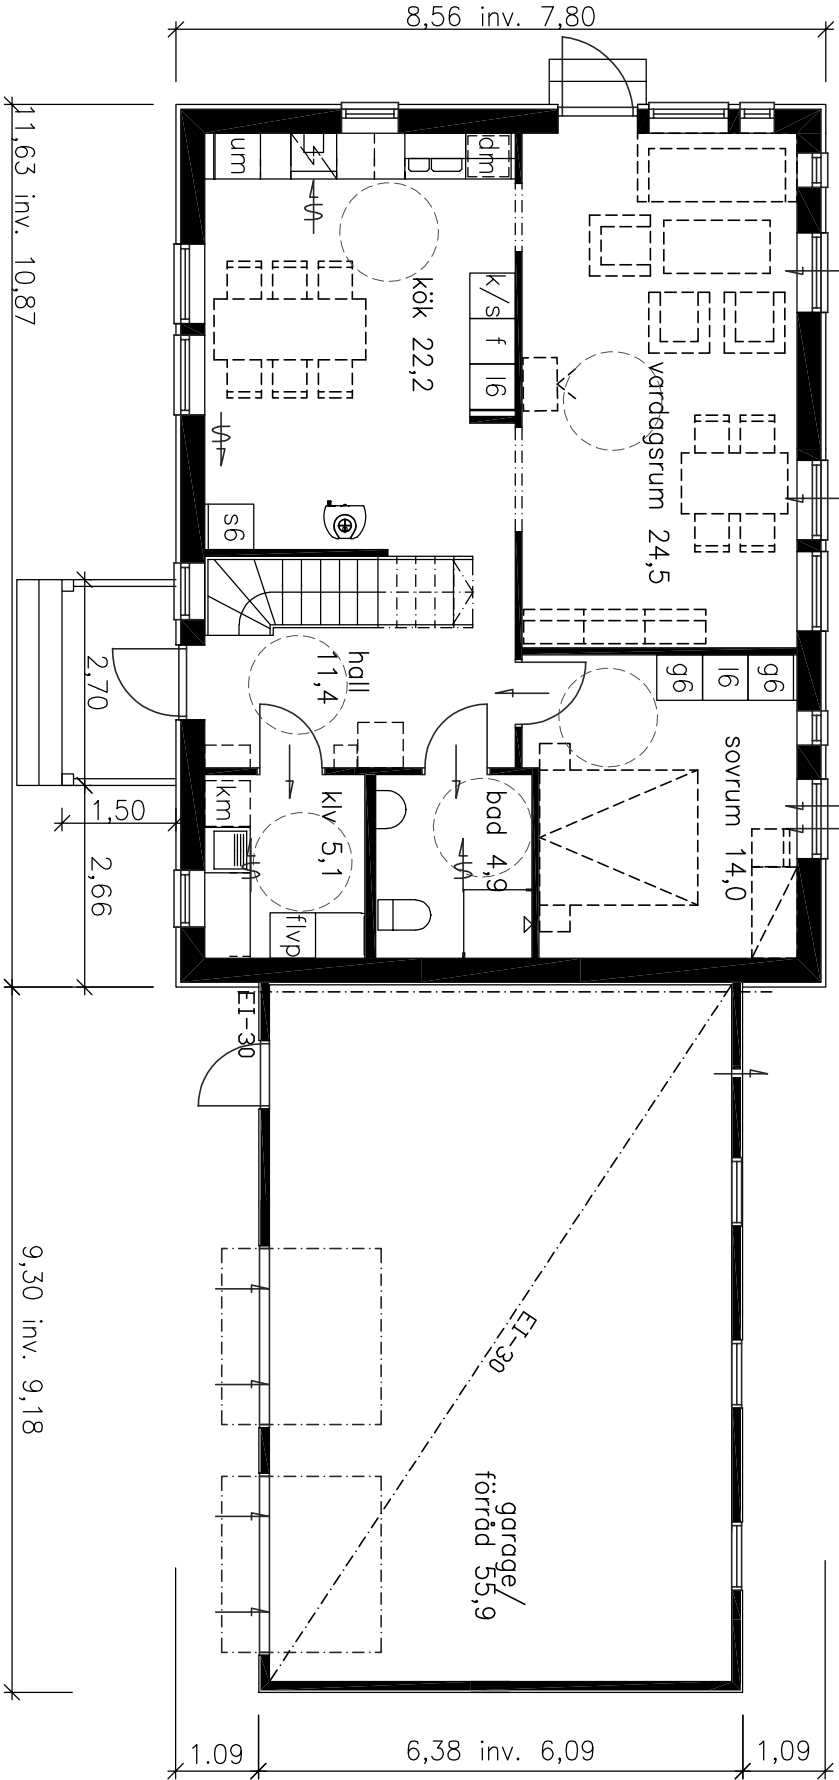


1 0 1 2 3 4 5 meter
SKALA 1:100

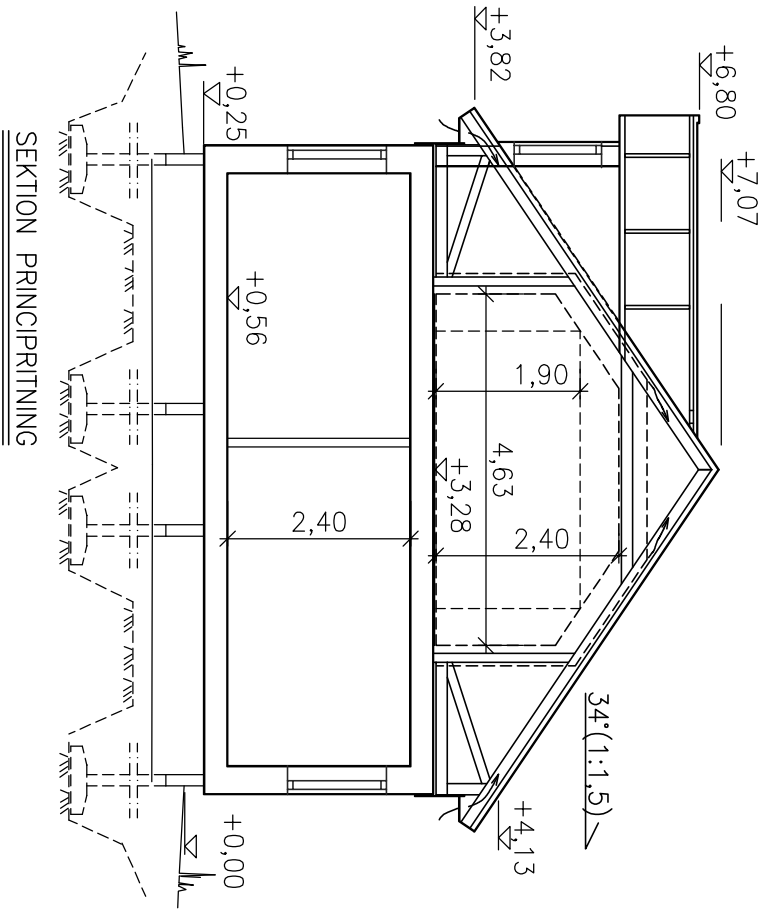

NYBYGGNAD A VISSLAND 4:48
INOM ANGE
ÄGARE: MATHIAS STUIFBERGEN
FRÄNSTA

BOSTAD FÖR 2 PERSONER, 84,8 m²
FÖNSTERAREA: 11,9 m²
BYGGNADSAREA: 103,6 m²

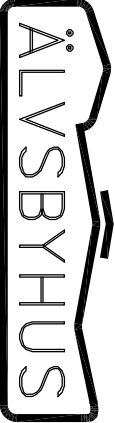

ÄLVSBYHUS

HUVUDKONTOR:
STÄLLVERKSVÄGEN, 942 81 ÄLVSBYN
TEL. 0929-162 00

REVIDERINGEN	ANSER	DATUM	SIGN
SELMA SD 85 R 34 + V56 2408			
RIT.	EDWIN H	SKALA	1:100
RITN.	NR	49323	
ÄLVSBYN		2026.06.29	
Edwin Högqvist		ABYCAD	