




BETECKNINGAR

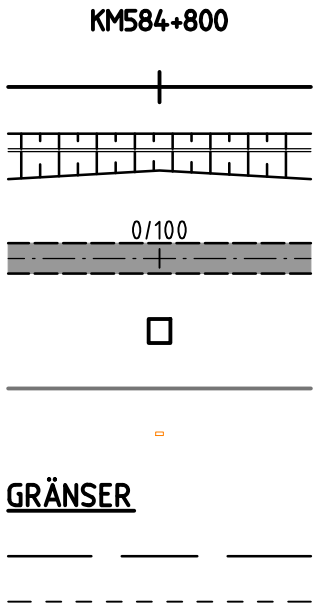

- LÄNGDMÄTNING
PLANGEOMETRI SPÅR
PROJEKTERADE SLÄNTER
NY VÄG MED LÄNGDMÄTNING
AT-STATION
GRUSKANT
JORDSKÅP
TRAKTGRÄNS
FASTIGHETSGRÄNS

KOORDINATSYSTEM PLAN: SWEREF 99 15 45
KOORDINATSYSTEM HÖJD: RH2000
SKALA 1:500
0 5 10 20 50
METER

A Flyttad AT pga uppdaterad bygglovsansökan		Tyréns/TGA	2026-08-11
ÄNDR	ÄNDRINGEN AVSER	GODKÄND AV	ÄNDR. DATUM
LEVERANTÖR	TYRÉNS	TEKNIKOMRÅDE	Banunderbyggnad
AVDELNING	Järnväg	LEVERANS/ÄNDRINGS-PM	GRANSKNINGSSTATUS / SYFTE
UPPDRAGSNUMMER	341779	KONSTRUKTIONSNUMMER	Godkänd
SKAPAD AV	Tyréns/E Ihrén	HANDLINGSTYP	Bygghandling
GRANSKAD AV	Tyréns/O Olsson	ANLÄGGNINGSTYP	Mark
GODKÄND AV	Tyréns/TGA	KILOMETER-METER	537+000-537+300
DATUM	2025-11-17	SKALA	1:500
FORMAT	A3FF	RITNINGSTYP	Planritning
RITNINGSTYP	Planritning	RITNINGSTYP	184222-11-110
BLAD	004	NÄSTA BLAD	005
ÄNDR.	A		

Denna ritning är Trafikverkets egendom. Allt obehörigt
begagnande av ritningen beivras enligt lag.

TRAFIKVERKET