
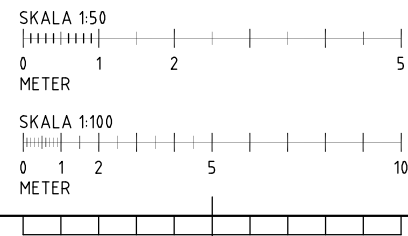


PLAN 0

Förklaring :
Berörd yta skrafferad
med grönt 

Ytans storlek : 61m²
Ändrad användning

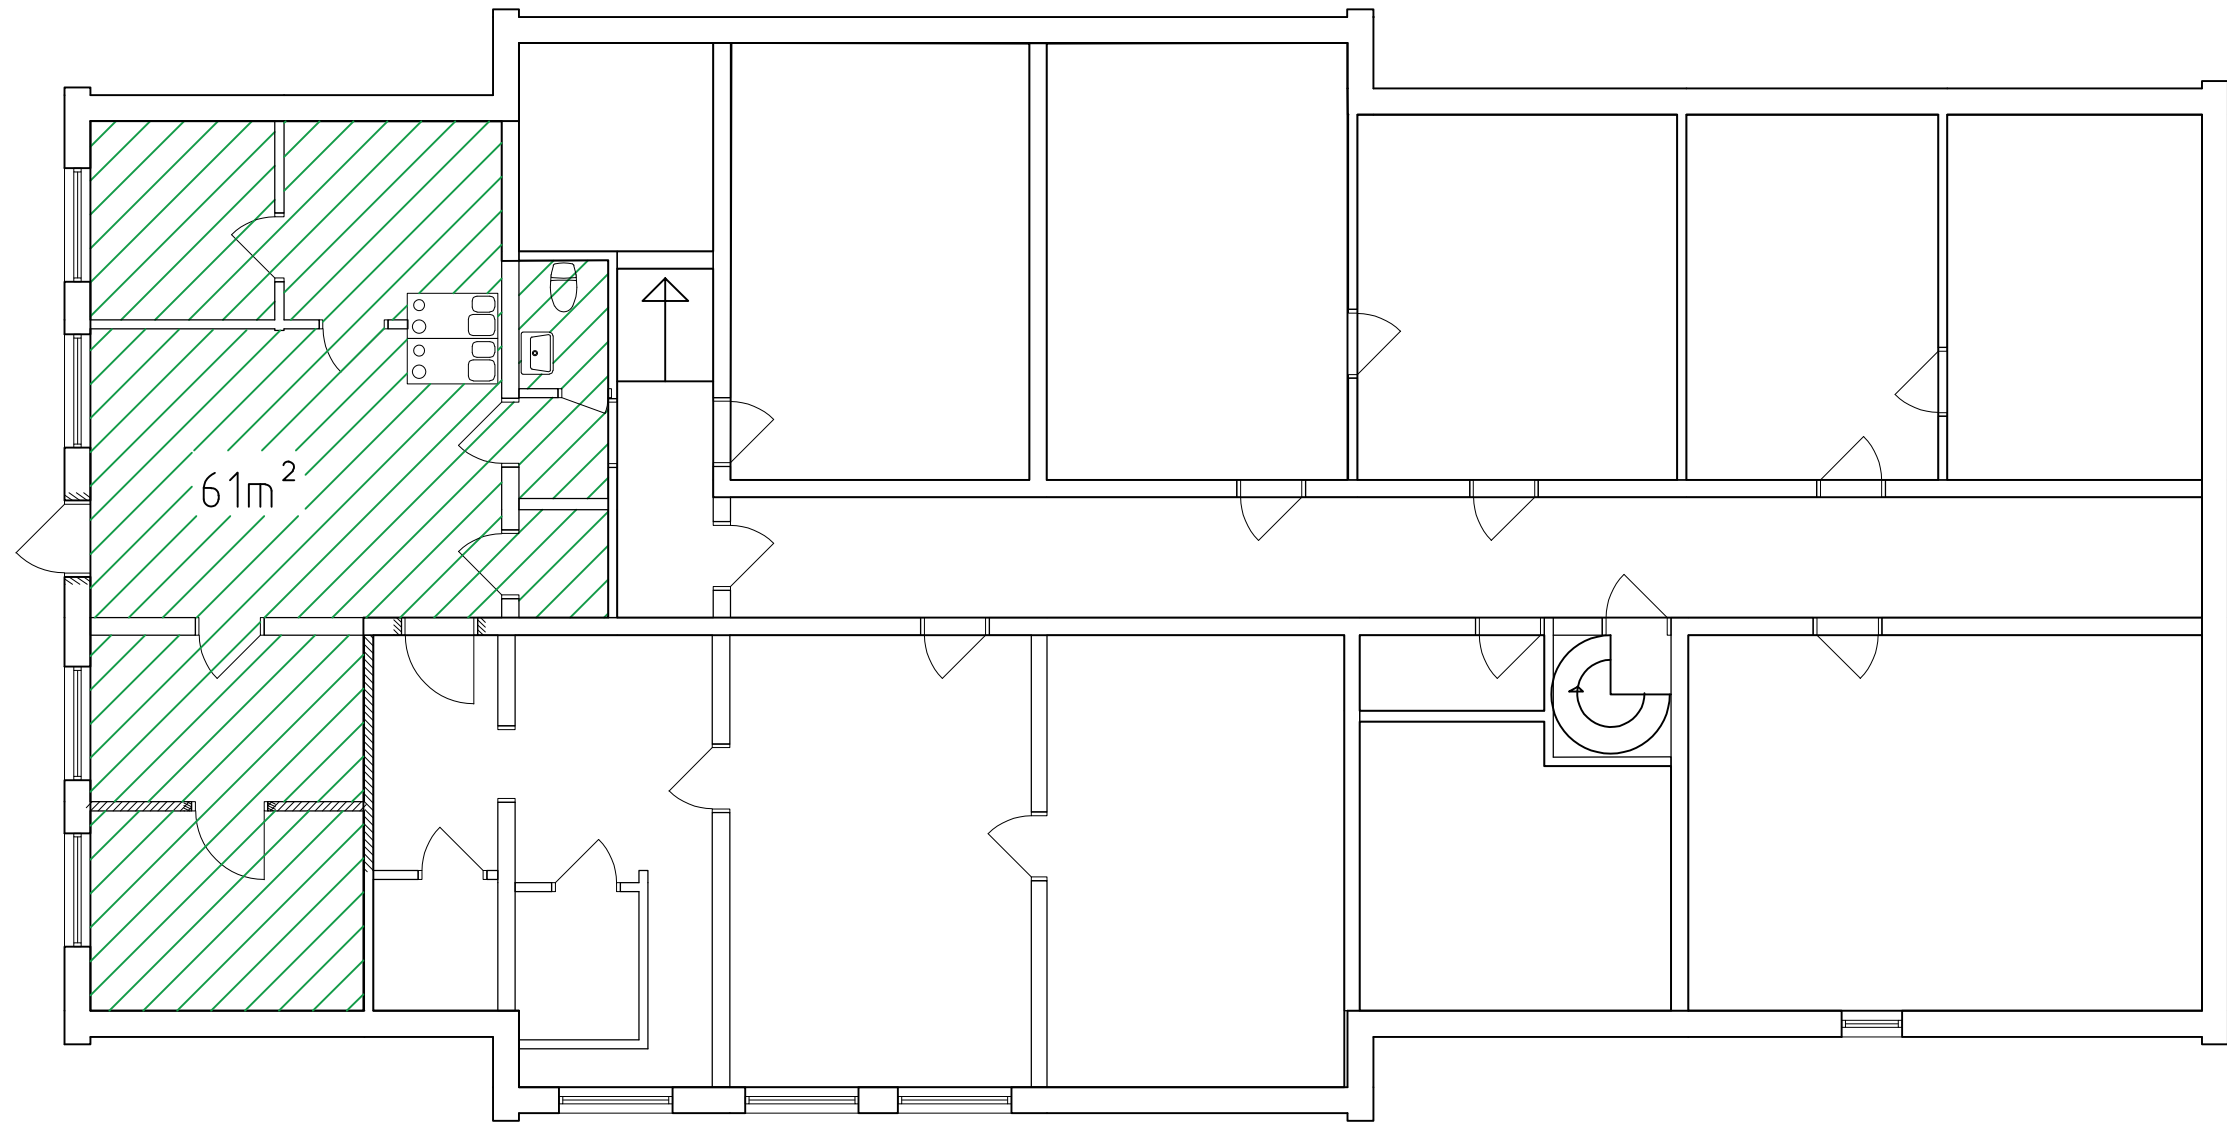

2026-02-25

BET	ANT	ÄNDRINGEN AVSER	DATUM	SIGN
-----	-----	-----------------	-------	------

BYGGLOV

Fränsta 12:22

Ändrad användning

Ånge kommun



A	TOTALPROJEKT NORR AB	070-2366140
---	----------------------	-------------

K		
---	--	--

L		
---	--	--

R		
---	--	--

E		
---	--	--

S		
---	--	--

UPPDRAGSNUMMER	ÅK26-02-25	RITAD/KONSTR. AV	MT	HANDLÄGGARE	MT
----------------	------------	------------------	----	-------------	----

DATUM	2026-02-25	ANSVARIG	M. Tjällden
-------	------------	----------	-------------

PLANRITNING

PLAN 0

RITNINGSDATUM	2026-02-25	AutoCad version	Architecture 2015
---------------	------------	-----------------	-------------------

SKALA	A1	1:50	RITNINGSDATUM	2026-02-25	AutoCad version	Architecture 2015
-------	----	------	---------------	------------	-----------------	-------------------

A3	1:100	A-40-1-09	REV	
----	-------	-----------	-----	--