


FASAD MOT SYD

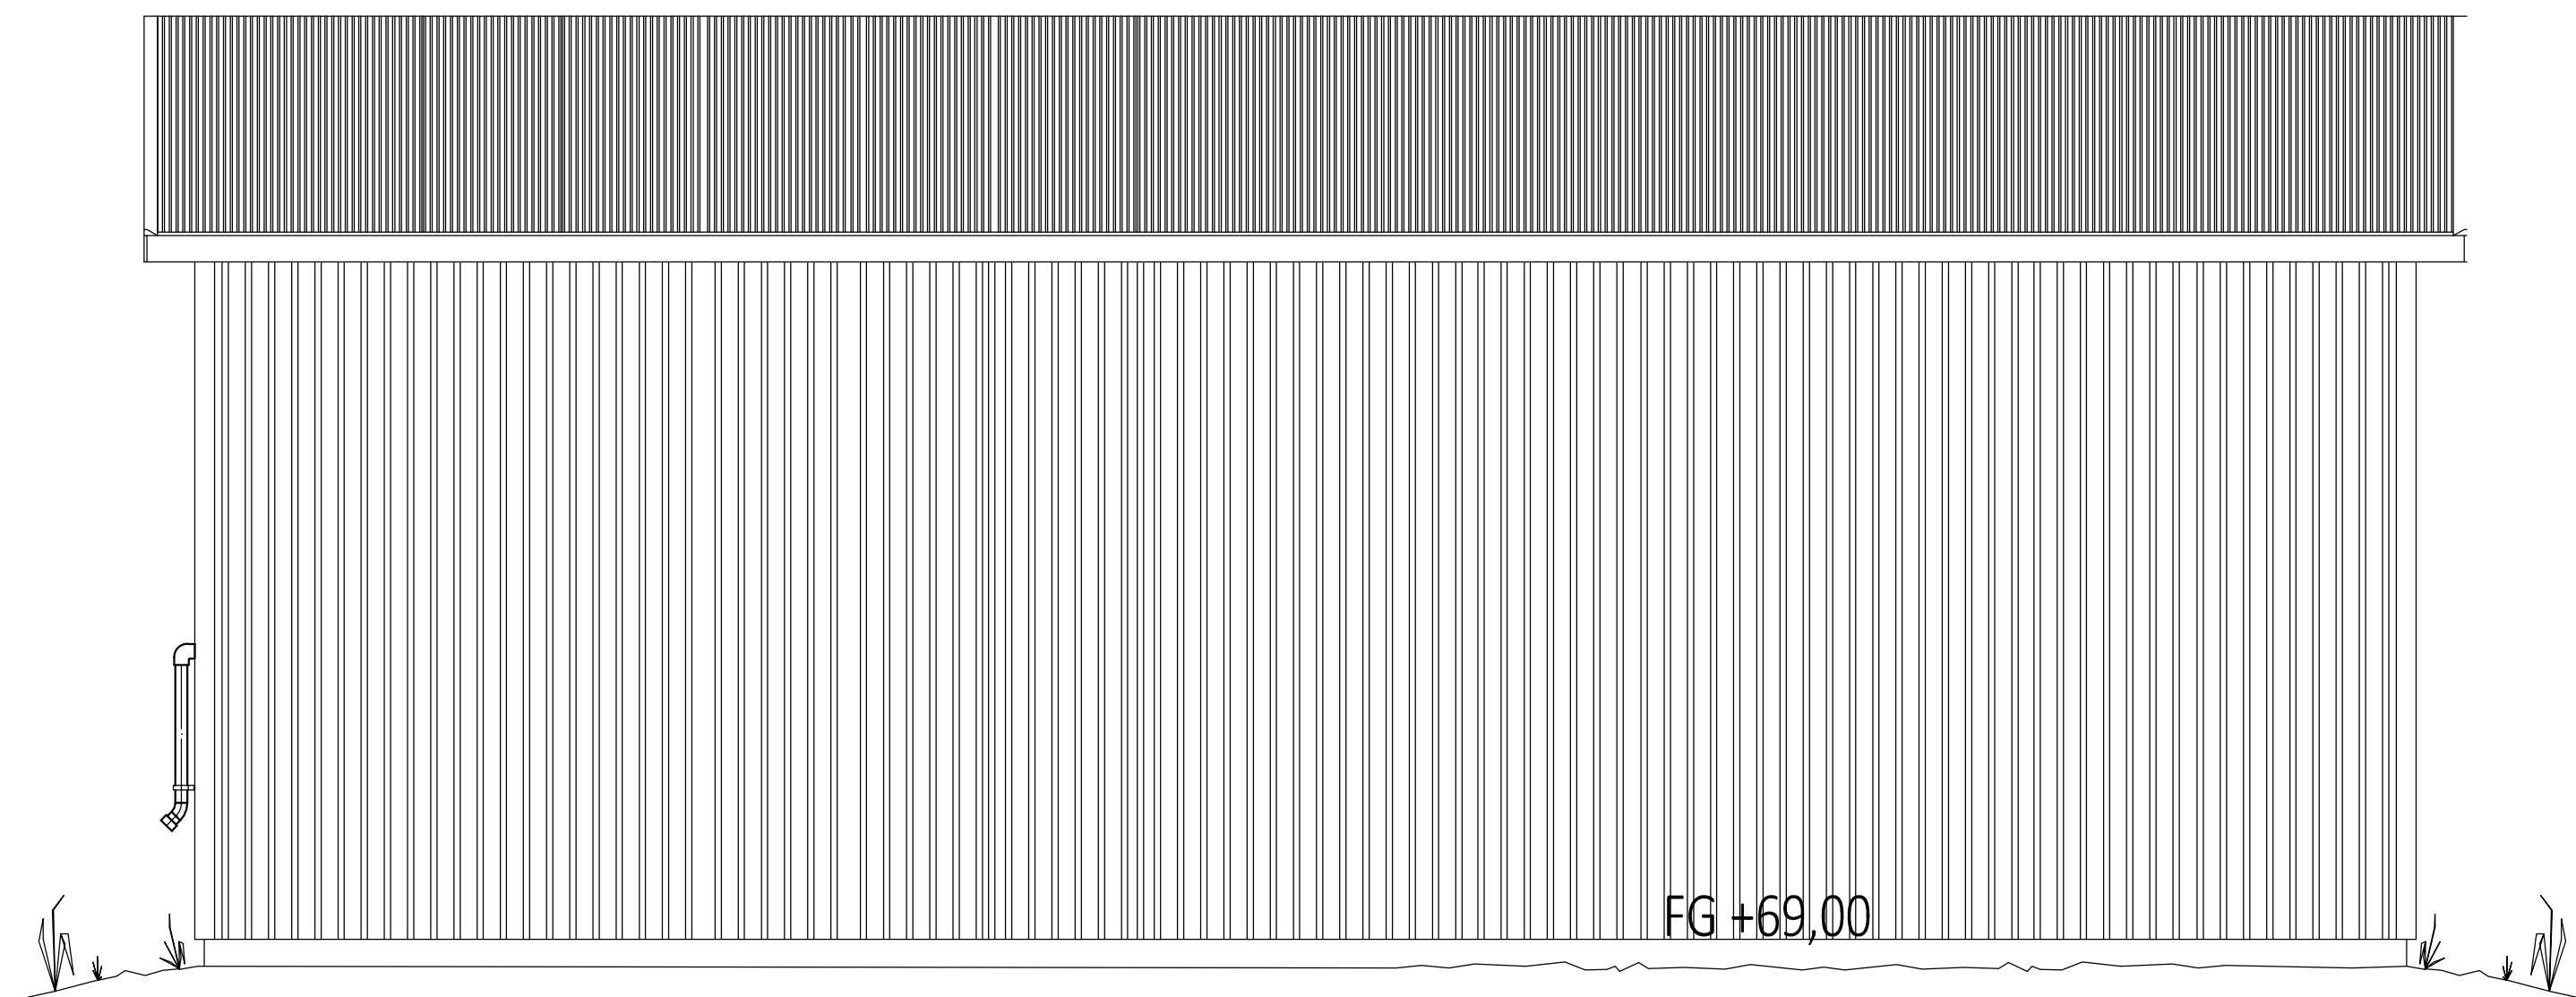

FASAD MOT NORR

UTFÖRANDE

FASAD: LOCKLÄKTSPANEL,  
BOTTENBRÄDA 145x22 SÅGAD YTA,  
LOCKLÄKT 45x22 OPROFILERAD SÅGAD YTA.  
SLAMFÄRGSMÅLAD.  
KULÖR: RÖD


TAK: TRP PLÅT  
KULÖR: SVART

KNUTAR OCH DETALJER: SLAMFÄRGSMÅLAD.  
KULÖR: RÖD


TAKAVVATTNING & BLECK:  
KULÖR: SVART

PORT/ENTRÉPARTI & FÖNSTER:  
KULÖR: SVART

VENTSPJÄLL/DON I FASAD:  
KULÖR: RÖD

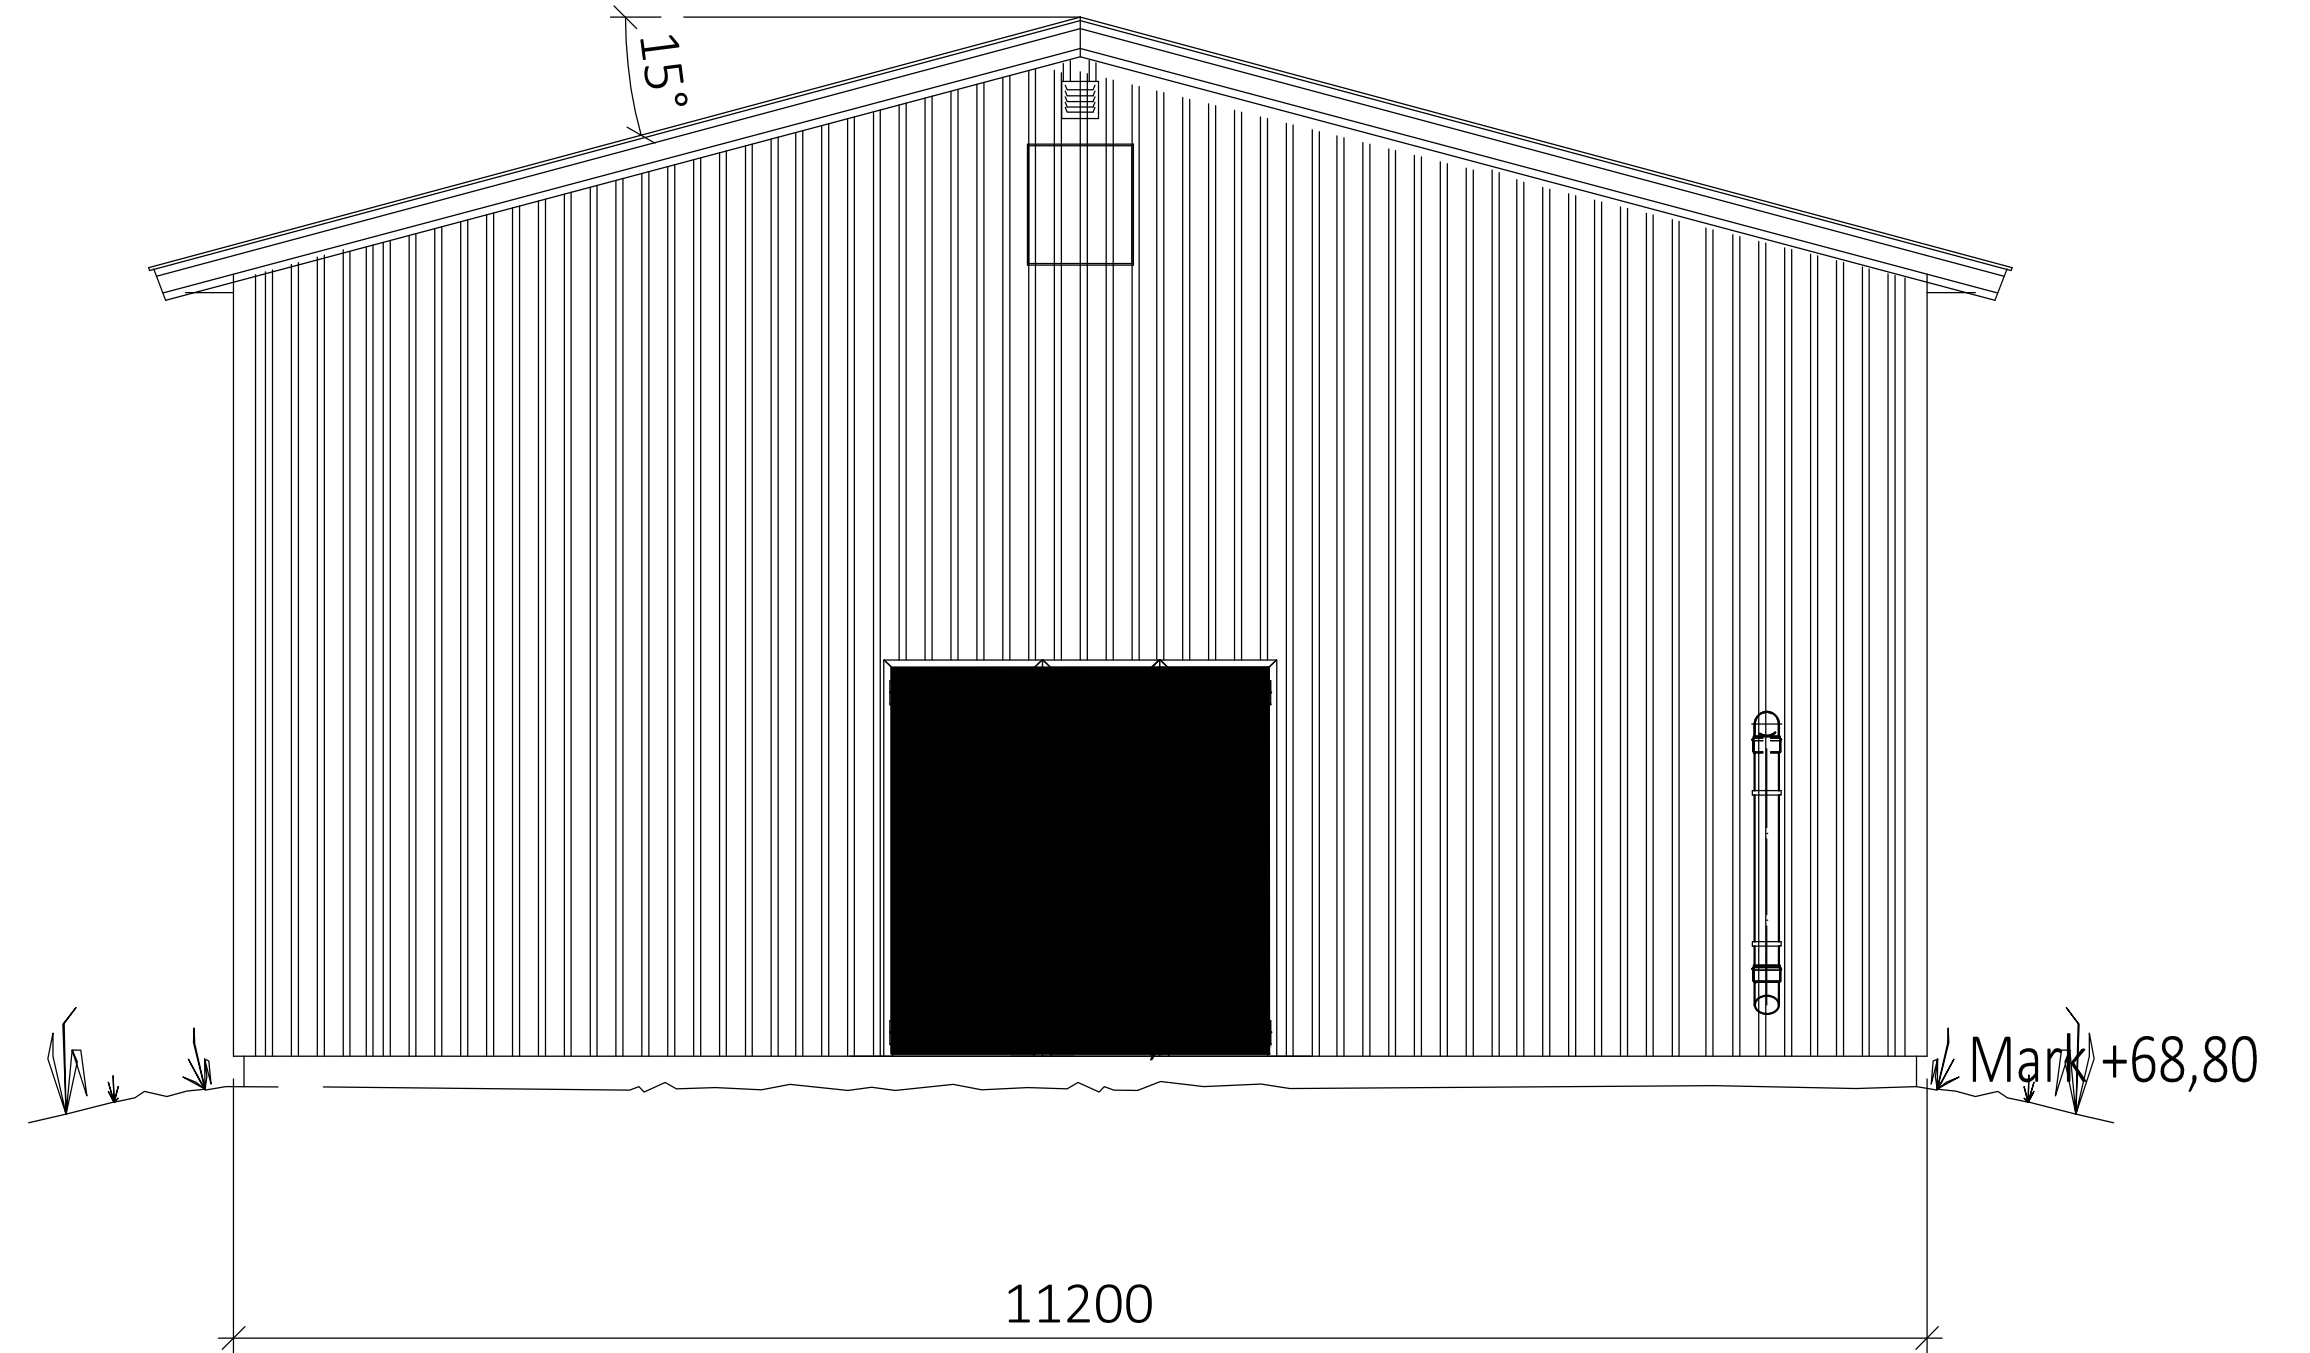

FASAD MOT ÖST

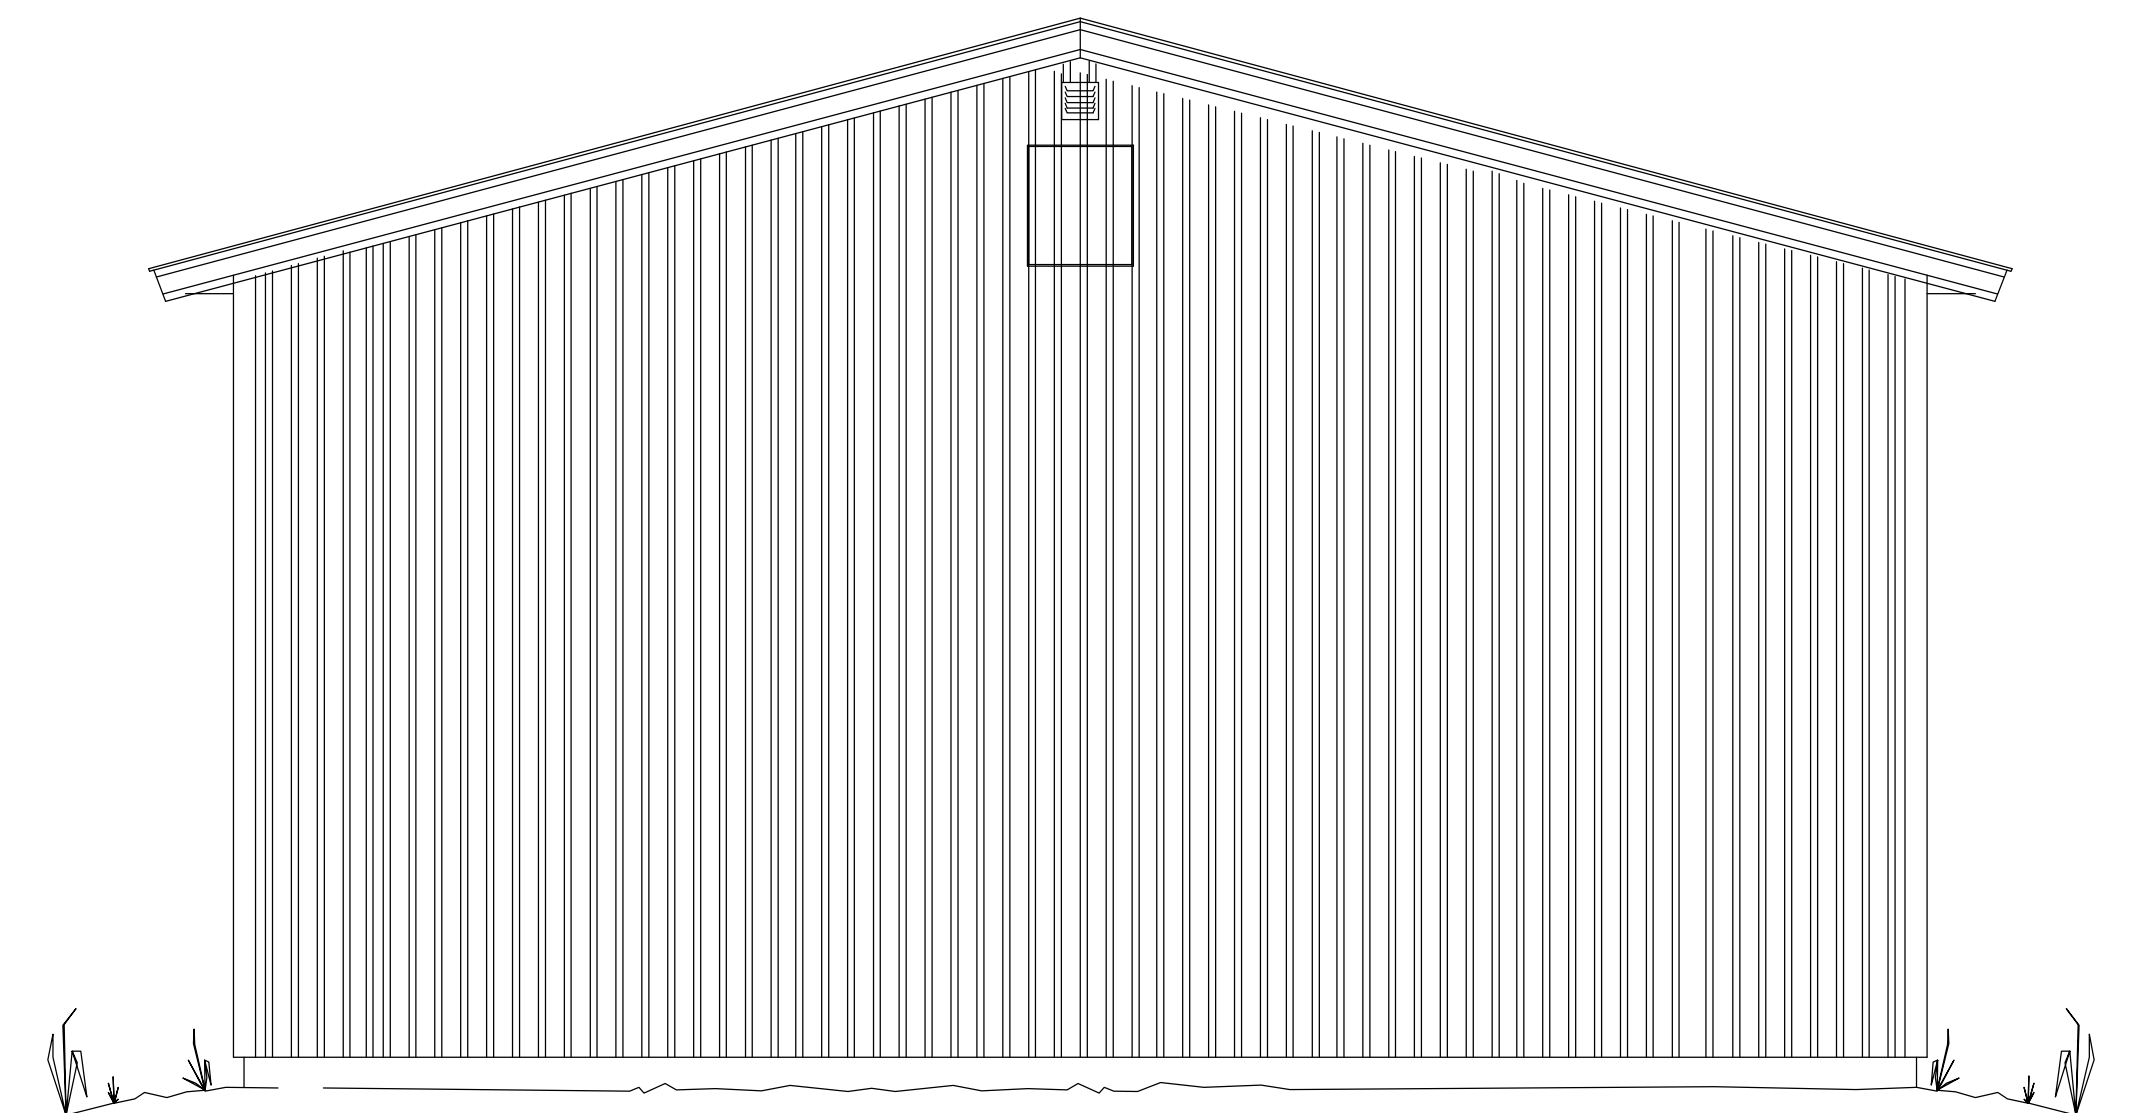

FASAD MOT VÄST

VINDKIVOR, TAKFOT OCH UNDERSIDA  
TAKFOT:  
KULÖR LIKA FASAD

SNÖRASSKYDD PÅ TAK MOT SÖDER

BET	ANT	ÄNDRINGEN AVSER	DATUM	SIGN
BYGGLOVSRITNING				
VISKAN ARV ÄNGE KOMMUN				
<b>Emendo</b> Uniwater Medevivägen 81, 591 50 Motala, SWEDEN Tel. 063-218 20 info@emendo.se				
UPPDRAG NR	—	RITAD/KONSTR. AV A.Marklund	HANDLGGARE A.Marklund	
DATUM	2025-12-19	ANSVARIG M.Andersson		
FASADRITNING				
SKALA	1:50	RITNINGNUMMER	—	BET

SKALA 1:50 (A1) 0 1 2 3 4 5