



Det. A

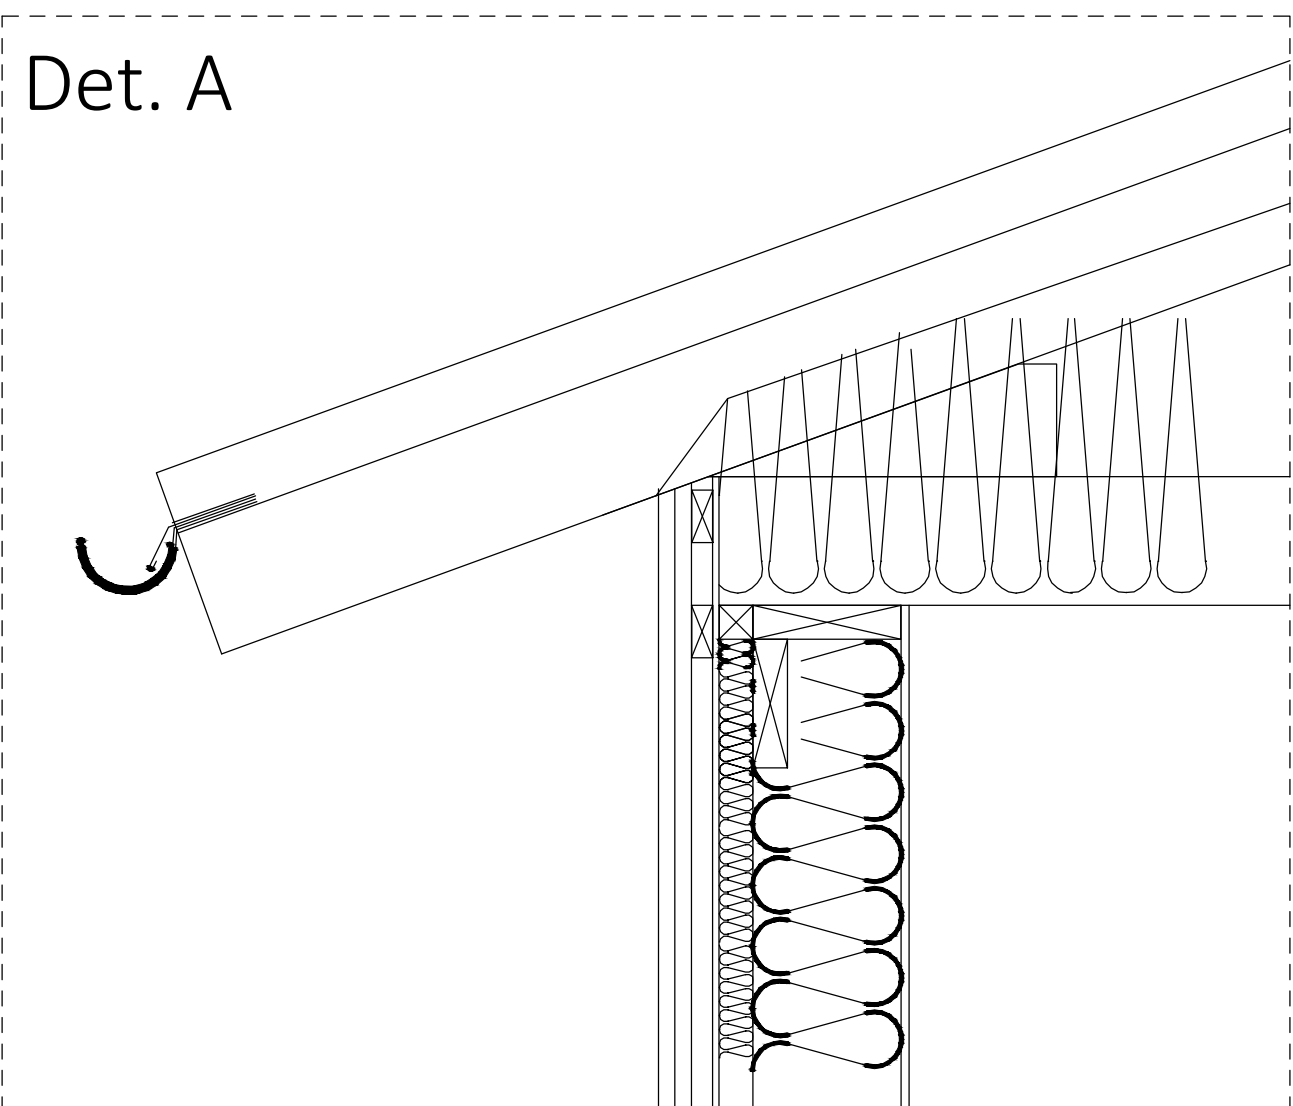


Slutlig dimensionering av takstolar och bärande stomme görs av stom/husleverantör.

Det. A

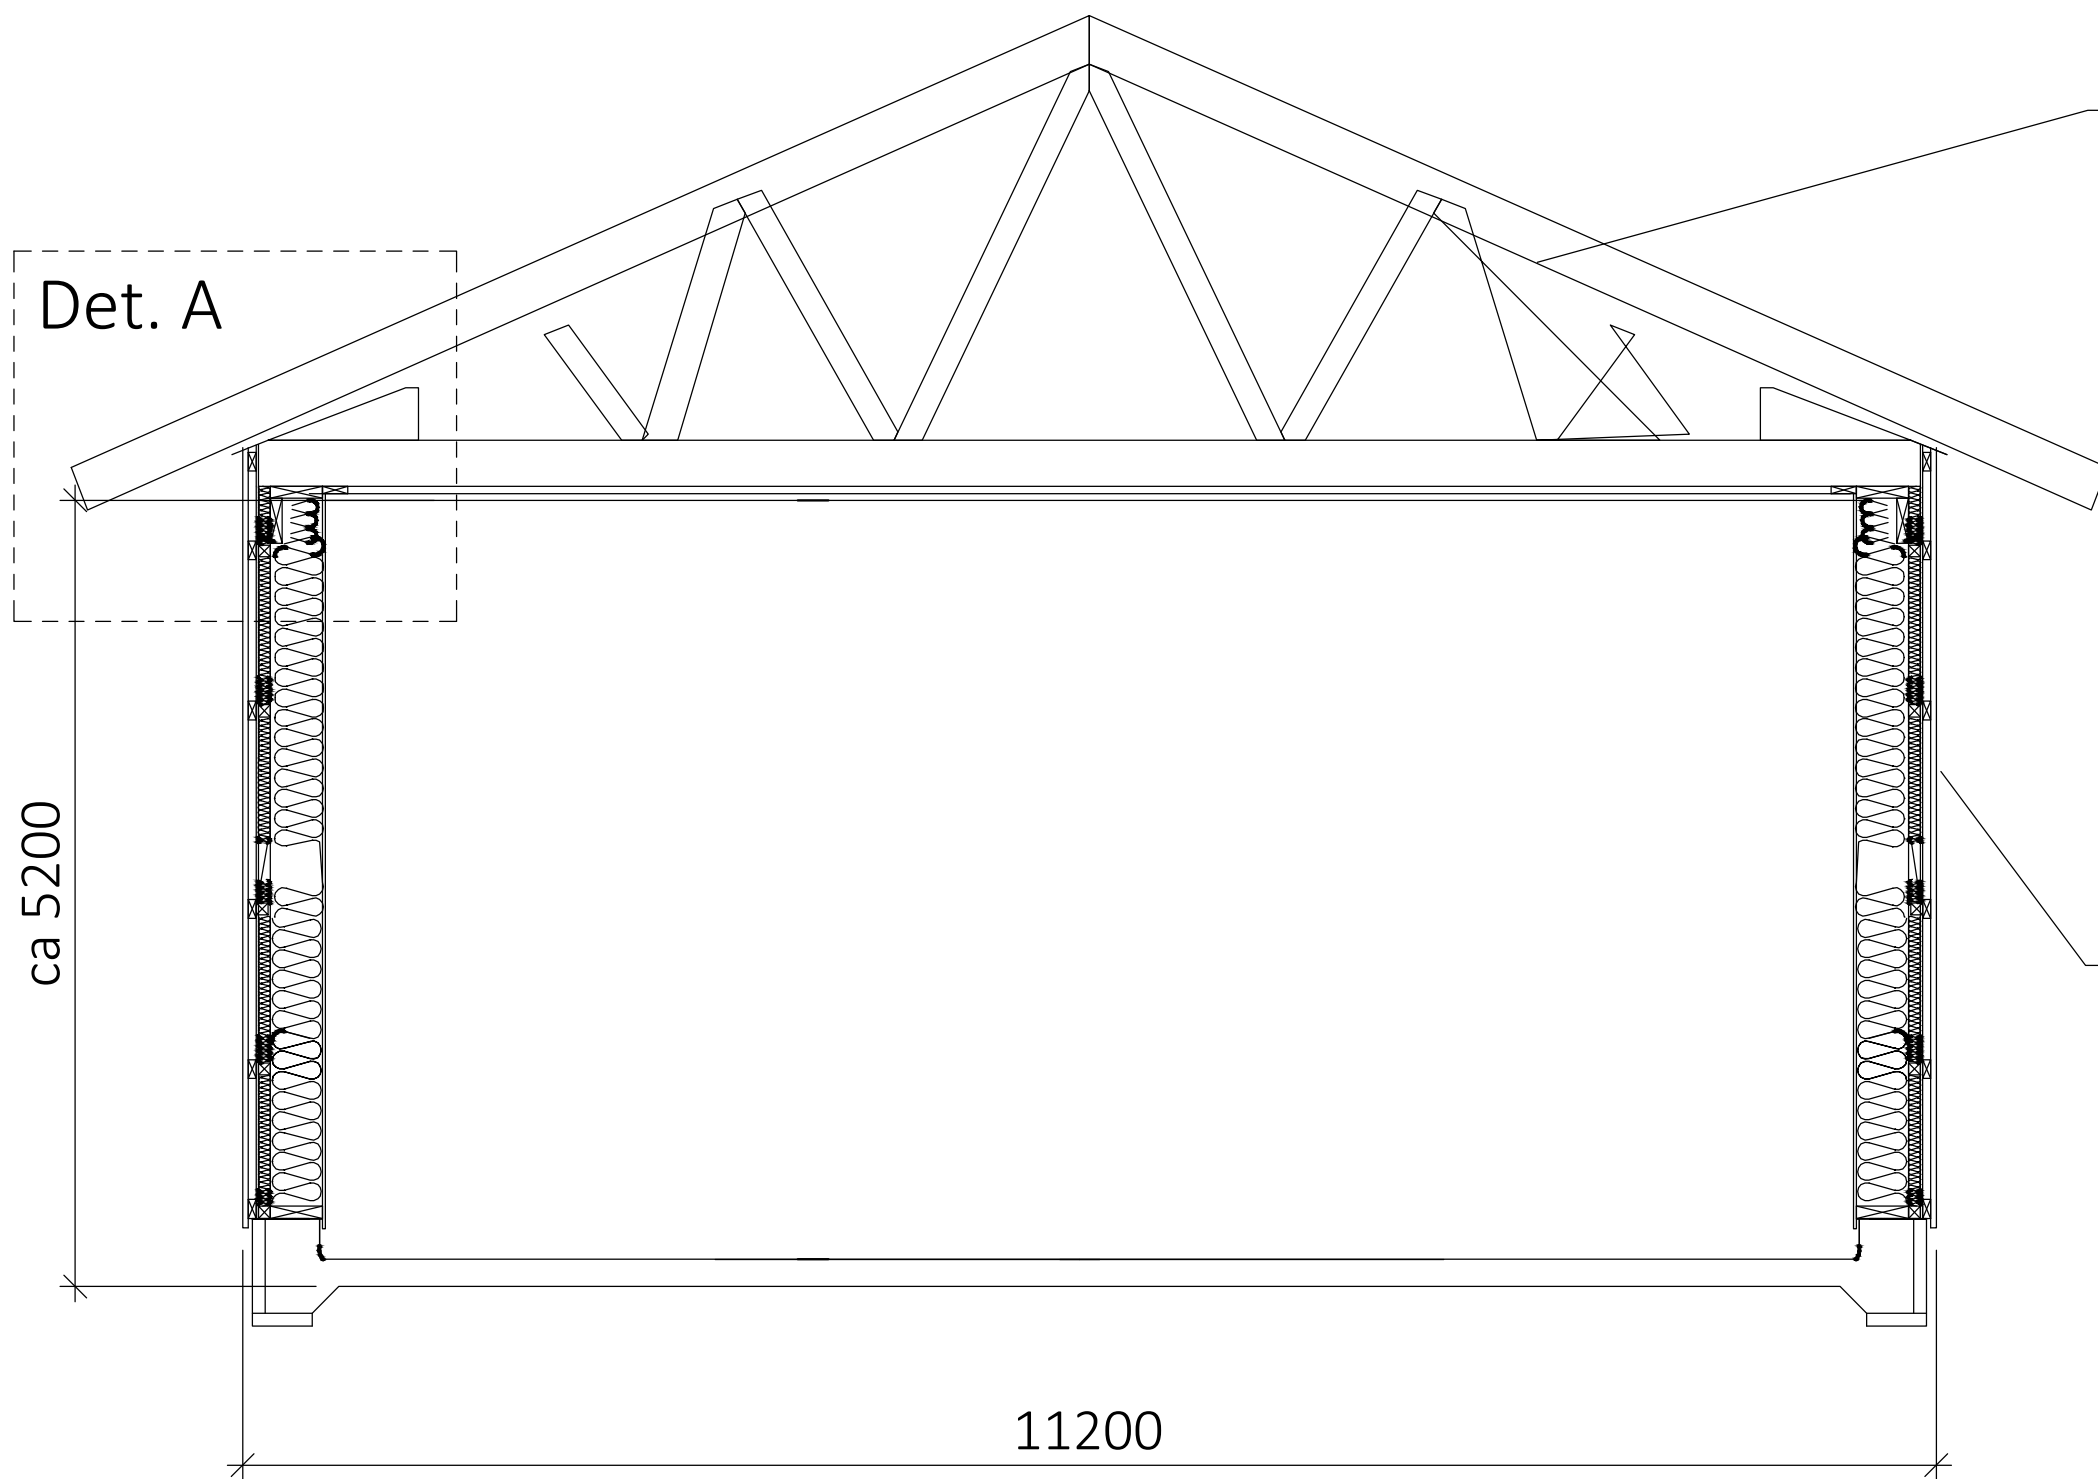


TAK
20 TRP-PLÅT
45x70 c600
UNDERLAGSTAK
TAKSTOLAR, enl. leverantör
400 LÖSULL
PLASTFOLIE
28x70 c600
PLÅT TRP20 (1x GtA i pers.)

VÄGG
22x145 +22x50 LOCKPANEL
34x70 c600
VINDDUK
45x195 c600
195 ISOLERING (Brandklass A1)
PE-FOLIE
12 Kons.ply.
20 TRP-PLÅT (1x12,5 GtA i pers.)

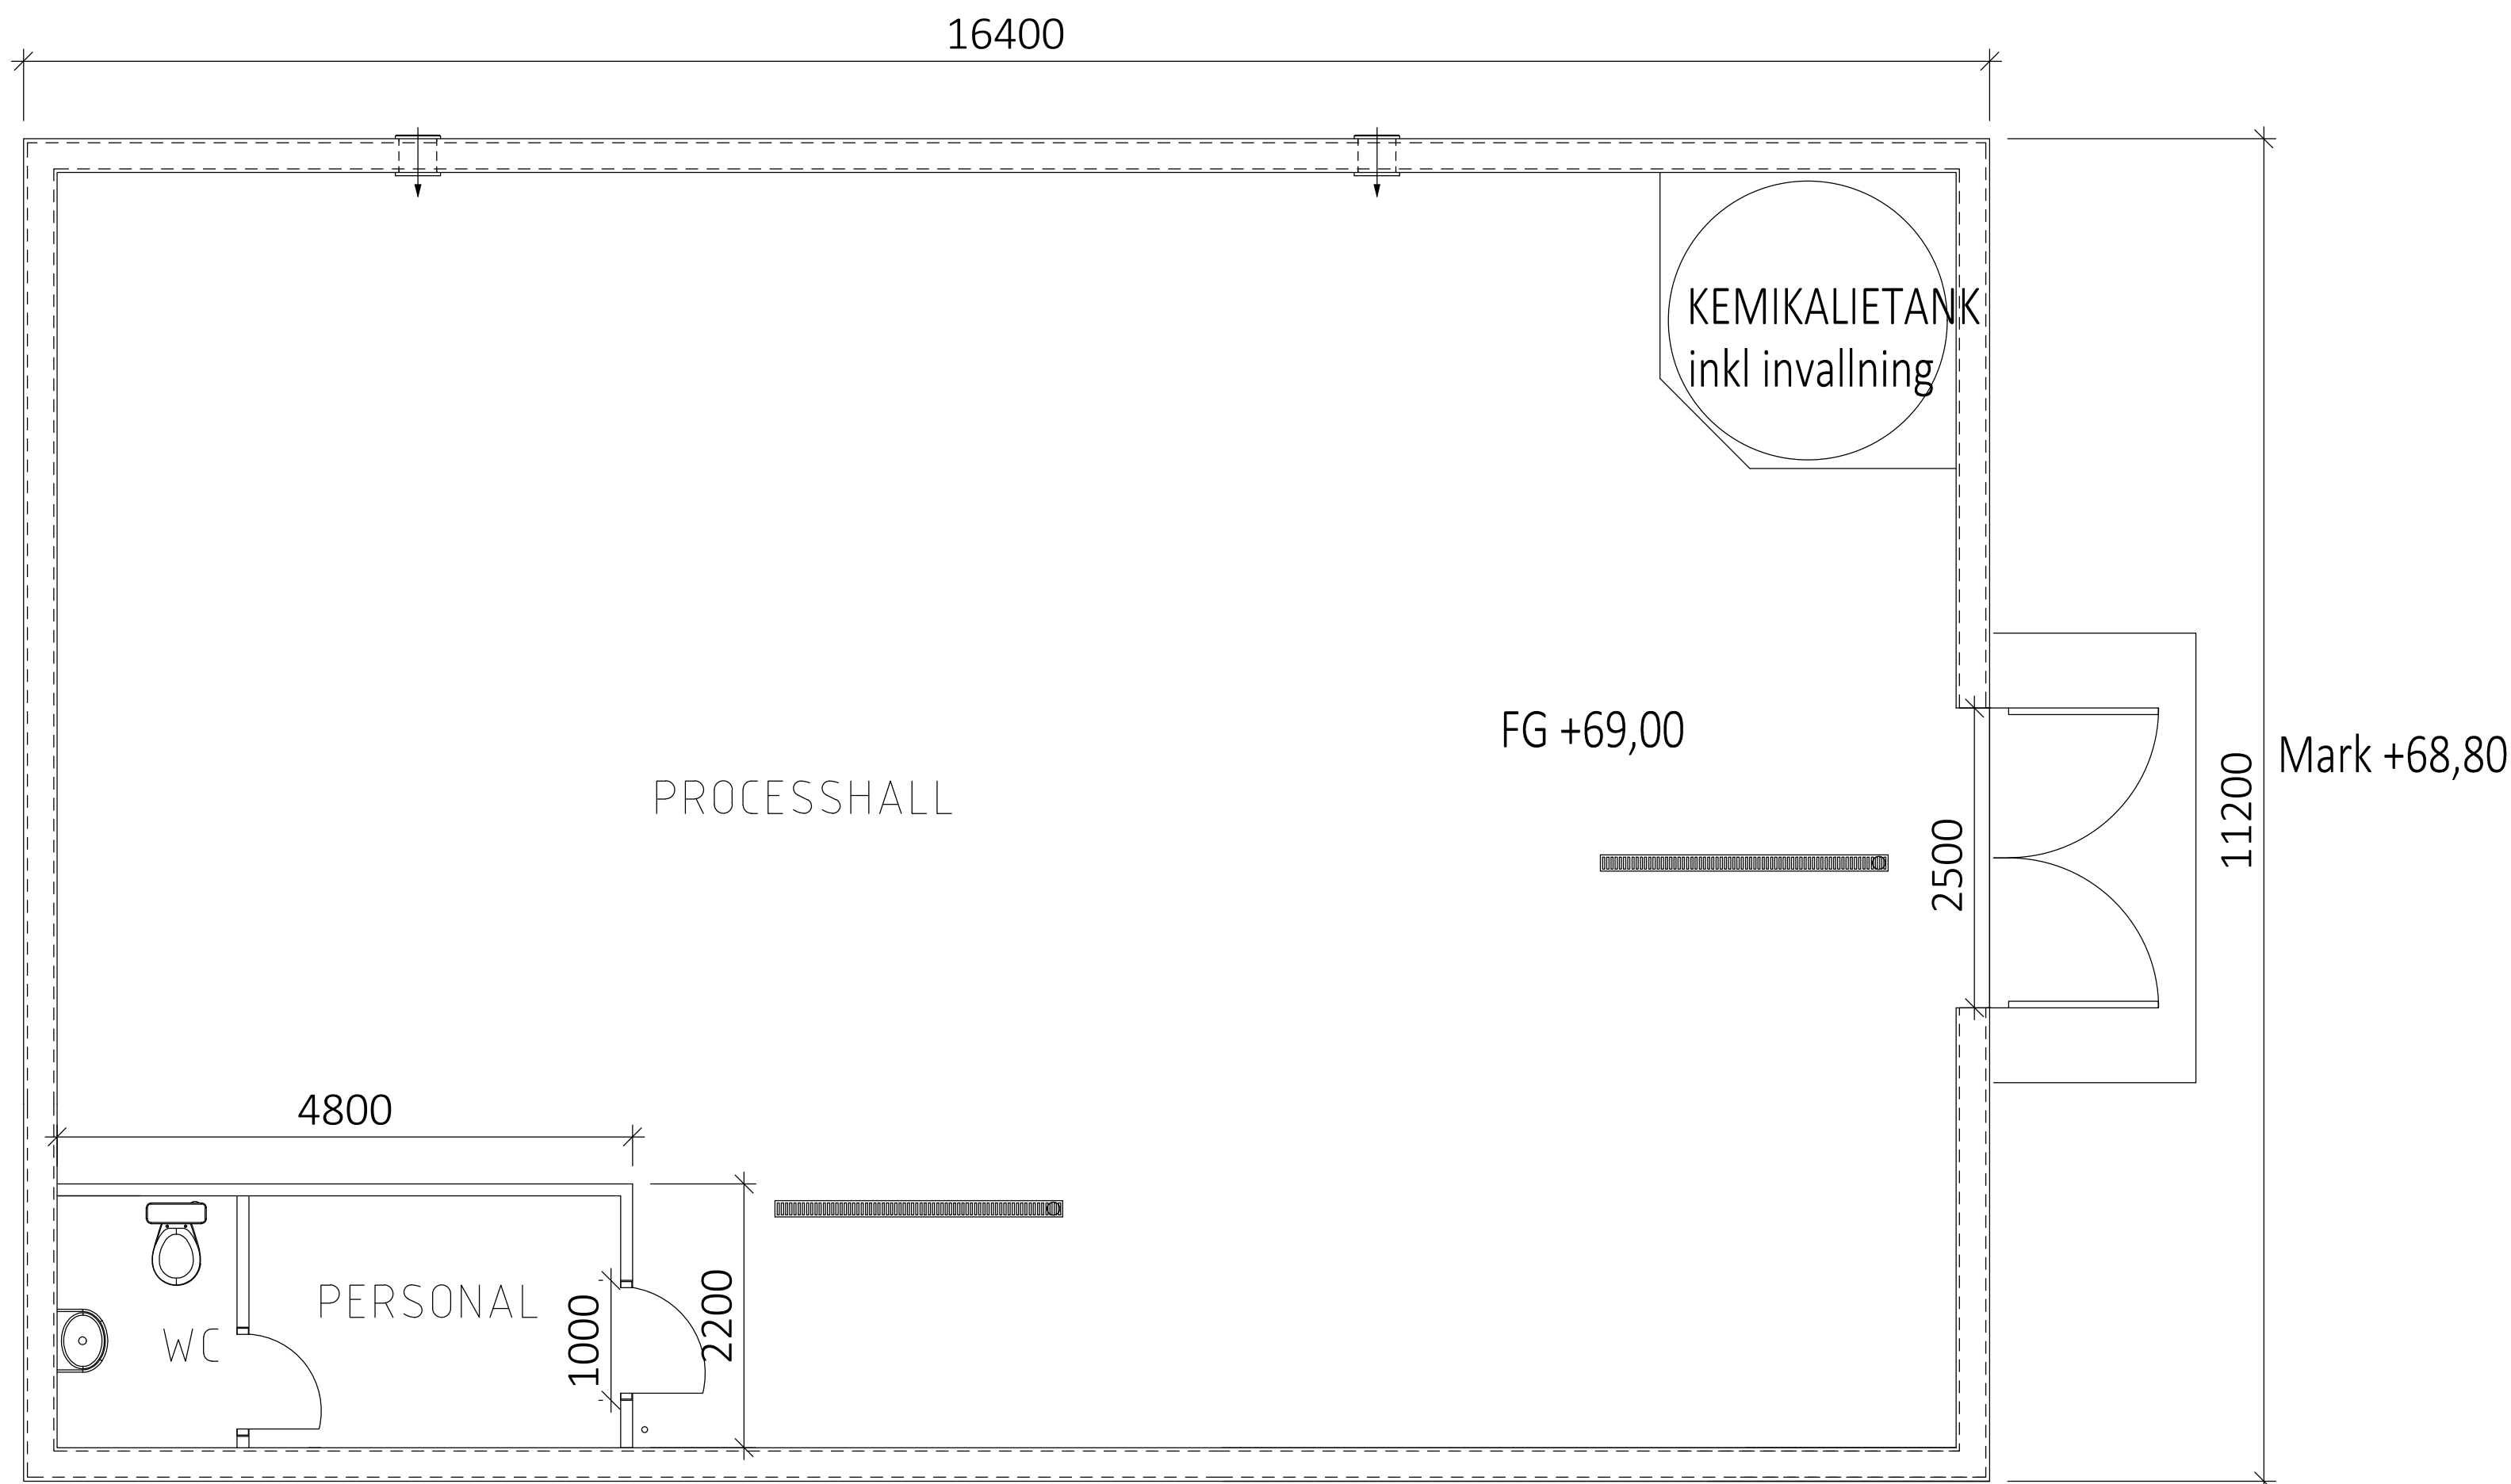

SKALA 1:50 (A1)

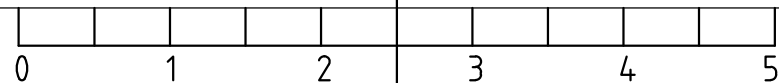

BET	ANT	ÄNDRINGEN AVSER	DATUM	SIGN
BYGGLOVSRITNING				
VISKAN ARV ÄNGE KOMMUN				
Emendo Uniwaterr Medevivägen 81, 591 50 Motala, SWEDEN Tel. 063-218 20 info@emendo.se				
UPPDRAG NR	—	RITAD/KONSTR. AV	A. Marklund	HANDLÄGGARE
DATUM	2025-12-19	ANSVARIG	M. Andersson	A. Marklund
PLAN och SEKTION				
SKALA	1:50	RITNINGNUMMER	—	BET