




Dnr BMN 2025-000027 - Ankom 2025-02-12

KOORDINATER Mastcentrum  
SWEREF 99 TM, RH2000  
N: 6973457.8203 E: 531207.7333  
Z: 275.6610

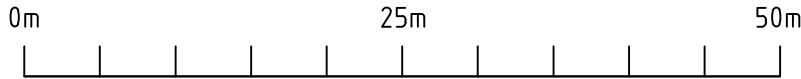

Projektör

-	-	-	-
Rev	Beskrivning	Av	Datum

Byggherre 		Information / Fastighetsbeteckning NY 24m TORN MED TEKNIKOD HÅVDSJÖ 13:1 BRÄCKE KOMMUN	
Status BYGGLOVSHANDLING		Ritningsnamn  NYM1	
Ritad av ES	Datum 2024-12-13	SITUATIONSPLAN	
Skala 1:500 (A3)	Rev -		