


KOORDINATER Torncentrum
SWEREF 99 TM, RH2000
N: 6988962.7139 E: 565312.7677
Z: 268

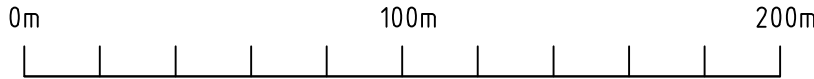


Projektör



A	Torn flyttat 2m	ES	250313
Rev	Beskrivning	Av	Datum

Byggherre



Status BYGGLOVSHANDLING

Ritad av ES Datum 2024-12-17

Skala 1:500 (A3) Rev A

Information / Fastighetsbeteckning
NY 30m TORN
VALLA 1:93
BRÄCKE KOMMUN

Ritningsnamn
SE14536 HÅSJÖBYN

SITUATIONSPLAN