


Söder

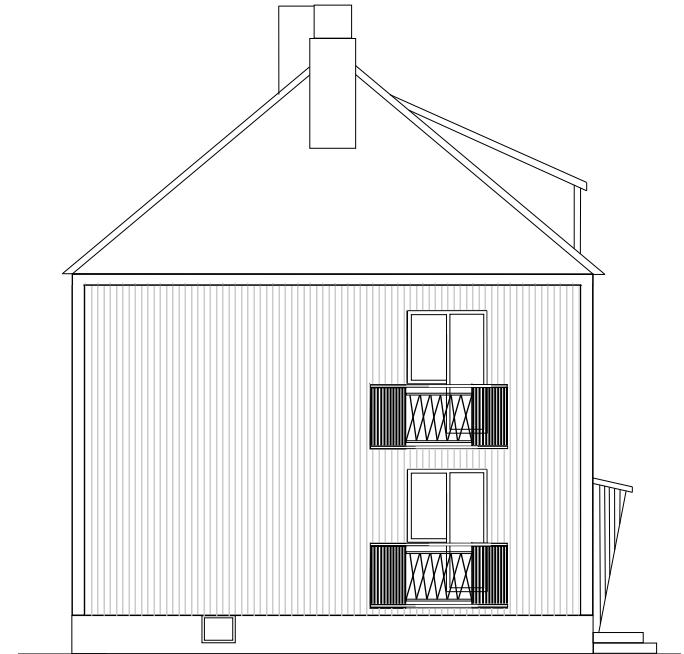

Öster

Åtgärder:

Tilläggsisolering och ny fasadskiva av plåt, typ vp 18, färg vit.

Byte till nya 3-glas fönster.

Renovering balkongräcken, stil lika bef.

Byte entredörr, lika bef.

Yttertak, ingen åtgärd.

Zetterkvist Fastigheter & Förvaltning AB

UPPDRAG NR	RITAD/KONSTR AV
DATUM ORT DATUM Njurunda 24.12.29	HANDLÄGGARE Roger Östlund
ANSVARIG	

BET	ANT	ÄNDRINGEN AVSER	DATUM	SIGN
BYGGLOVSRITNING				
Ånge 44:9, Albyvägen 8a-c, Ånge Byggherre:Zetterkvist fastigheter AB				
Fasadrenovering och fönsterbyten				
Fasadritning mot söder och öster				
SKALA 1:100		NUMMER A1:002		BET