




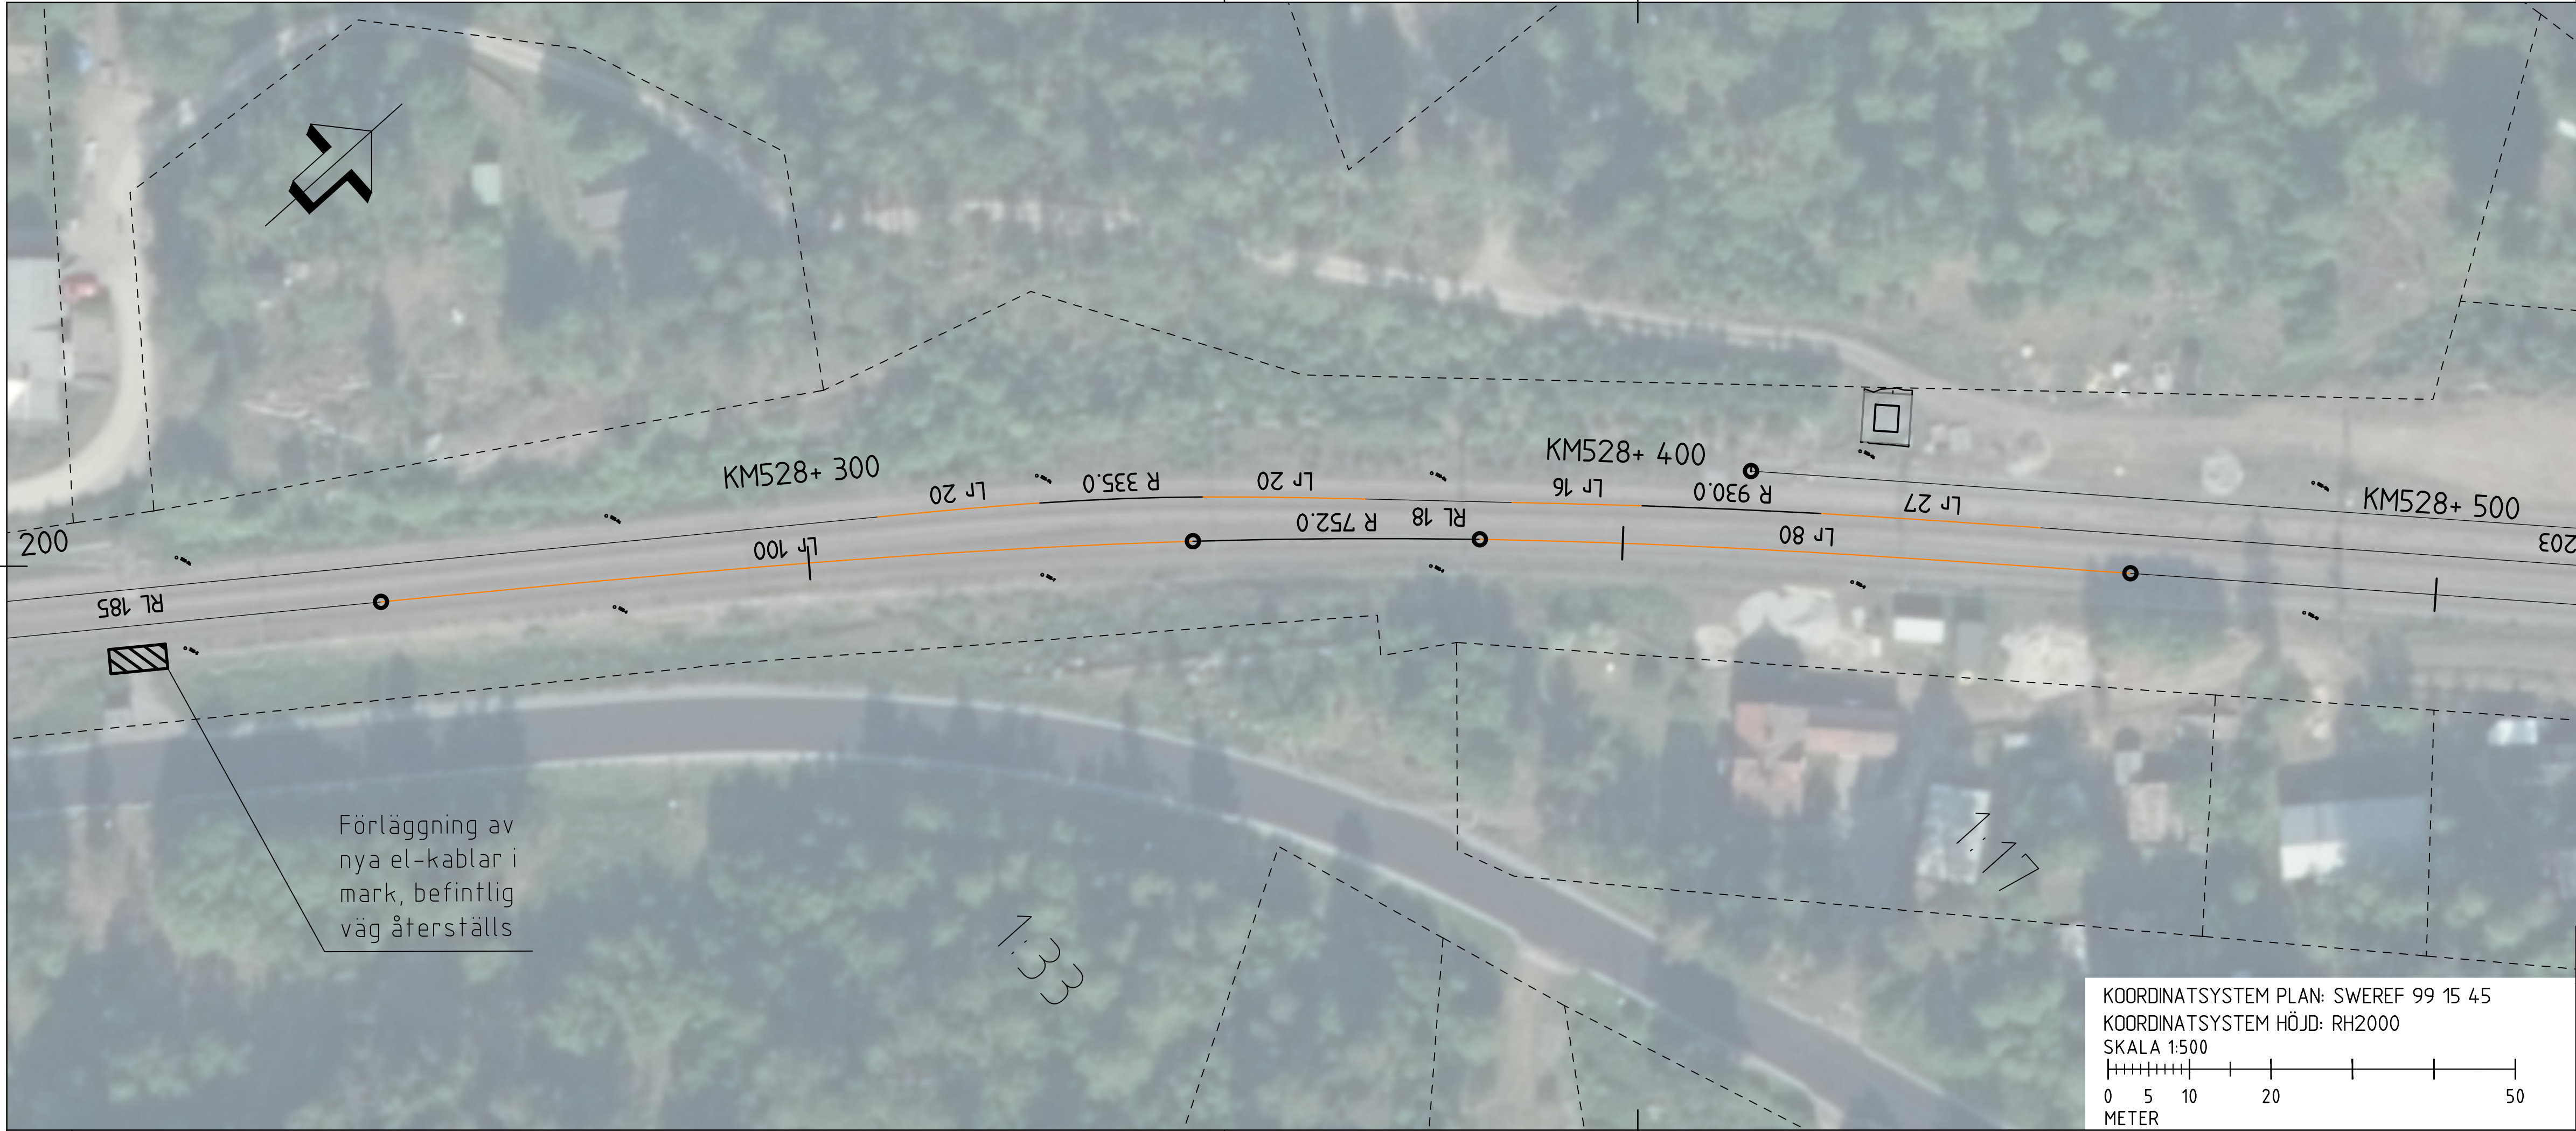

BETECKNINGAR

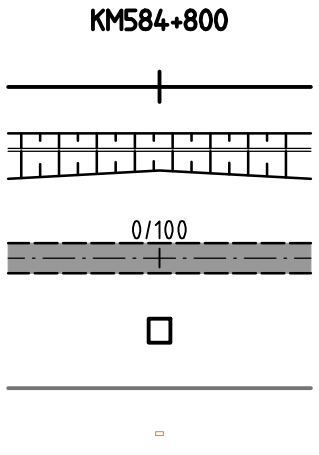


GRÄNSER

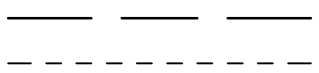

- LÄNGDMÄTNING
- PLANGEOMETRI SPÅR
- PROJETERADE SLÄNTER
- NY VÄG MED LÄNGDMÄTNING
- AT-STATION
- GRUSKANT
- JORDSKÅP
- TRAKTGRÄNS
- FASTIGHETSGRÄNS

Förläggning av nya el-kablar i mark, befintlig väg återställs

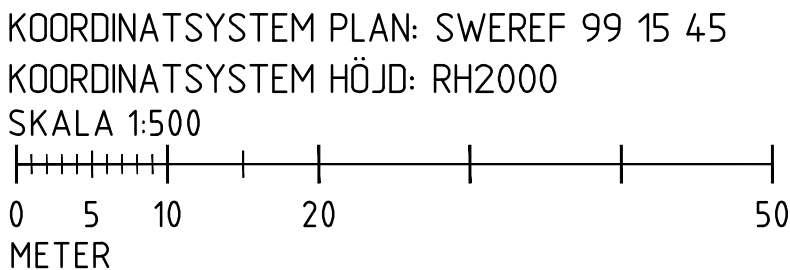

LEVERANTÖR	AVDELNING	LEVERANS/ANDRINGS-PM	TEKNIKOMRÅDE
TYRÉNS	Järnväg		Banunderbyggnad
	UPPDRAGSNUMMER	KONSTRUKTIONSNUMMER	GRANSKNINGSSTATUS / SYFTE
	341779		Godkänd
SKAPAD AV	Grötingen		
Tyréns/E. Ihrén			
GRANSKAD AV			
Tyréns/O. Olsson			
GODKÄND AV	DATUM	SKALA	FORMAT
Tyréns/TGA	2025-11-17	1:500	A3FF
RITNINGSTYP		RITNINGSDATUM	RITNINGSDATUM
Planritning		184222-11-110	184222-11-110
KILOMETER-METER	ANLÄGGNINGSTYP	BLAD	NÄSTA BLAD
528+200-528+500	Mark	003	004
RITNINGSDATUM	ANLÄGGNINGSTYP	ANDR.	
184222-11-110	Mark		

Denna ritning är Trafikverkets egendom. Allt obehörigt begagnande av ritningen beivras enligt lag.

TRAFIKVERKET