

Bräcke kommun

Box 190

843 21 Bräcke

Ekonomiska Föreningen ICA Bodsjö Diverse orgnr: 769603-1009 ansöker hos Bräcke kommun om borgen för kredit från Swedbank på 400 000 kr. Borgen är aktuellt i det fall Livsmedelsverket beviljar 995 000 kr (ex moms) för installation av reservverk samt att Swedbank beviljar kredit på 400 000 kr.

Föreningen ICA Bodsjö Diverse har numera en bra ekonomisk grund men ser ändå en risk likvidmässigt för verksamheten att förskottera närmare 500 000 kr.

I kommunens Översiktsplan 2041 anges Sidsjö med butiken som ett lokalt Servicenod. Som sådant är det angeläget att butiken kan erbjuda bygden livsmedel även i beredskapstider och ev krig.

Livsmedelsverket har utlyst stöd för reservkraftsaggregat. Vid elavbrott hotas viktiga funktioner i livsmedelsbutiker. Den 20 augusti öppnar Livsmedelsverket för ett investeringsstöd för reservkraftsaggregat som livsmedelsbutik kan använda vid höjd beredskap och ytterst krig.


Livsmedelsbutiker i de fyra nordligaste länen är berättigade att söka ekonomiskt stöd för inköp och installation av ett mobilt eller fast reservkraftsaggregat. Stödbeloppet kan uppgå till maximalt en miljon kronor, stödprocenten till 100 procent. 50 procent av stödpengarna betalas ut i samband med att stödet är beviljat, 50 procent efter inköp och installation av reservkraftsaggregatet.

Sidsjö den 3 augusti 2026

Natasja Kallin

Ordförande

Bilaga: Offert Aiab energy

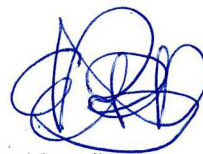

Kassör

E.A.P. Bastiaanse


Aiab energy

Prisbrev

ICA Bodsjö

Överbyggt reservaggregat 50 kVA

2026-07-03

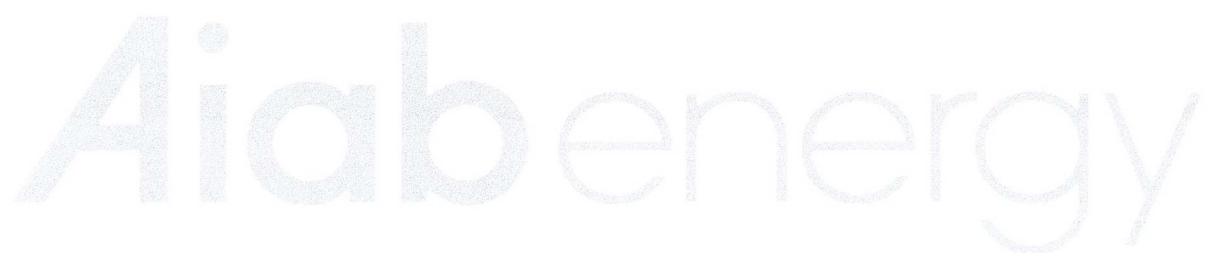

Leveransomfattning

Överbyggt reservaggregat

2026-07-02

Anbud

Ombud
Ludvig Edenström

Datum
2026-07-02

Beteckning
Livsmedelverket

Leverans

1.1 Leveransomfattning

Krysslista gällande leveransomfattning

	Aiab	Butiken
Projekttjänster		
Dimensionering		X
Effektdimensionering av anläggningen	X	
Myndighetskontakter		X
Myndighetskontakter, inklusive föransmälningar till nätägare, bygglov mm		
Projekttidplan		
Generell projekttidplan	X	
Godkännande av laster		X
Hållfastighetsberäkningar, godkännande av utrustnings viktlaster och placering		
Byggnation		
Byggnadstekniska åtgärder, så som hålltagningar, Invallning, efterlagningar, brandtätningar, grundläggning mm	X	
Ledningsdragning		
All leverans, kanalisation och ledningsdragning samt anslutning av kraft-, manöver- och larmledningar	X	
Elinstallationsarbeten		
Leverans och elinstallations av arbeten inkl leverans, förläggning och inkoppling av kraft- och manöverkabel mellan reservkraftaggregatet och ställverksrum	X	
Yttre jordtag		
Utförande och anslutning av yttre jordtag. AIAB levererar jordspett samt kopparlina. Reservation för att markens ledningsförmåga är okänd och därav ingår enbart 6st jordspett x1500mm kopparbeklädda samt 15m kopparlina 25mm ² . Vid fler spett så debiteras dem styckvis med 2500kr.	X	
First fill		X
Påfyllning och leverans av bränsle		
Ljudmätning		X
Ljudmätning i drift		
Avlastning av utrustning		
Avlastning av utrustning på angiven uppställningsplats förutsatt fria intransportvägar	X	

**Anbud**

Datum

2026-07-03

Säljansvarig

Johan Eurenus

Er beteckning

Livsmedelverket

Anbudets giltighetstid 30 september

Vi hoppas att få höra vidare från Er i detta projekt, frågor och eventuella förtydliganden besvaras av undertecknad på 070-343 20 34 eller joan.eurenus@aiab.se Alt. 070-288 31 99 eller ludvig.edenstrom@aiab.se


Med vänlig hälsning
Aiab energy



Johan Eurenus
Säljare



Ludvig Edenström
Offertingenjör

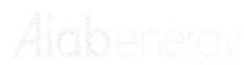

Aiab energy – COMPLETE POWER SUPPLY SOLUTIONS

Datum

2026-07-03

Säljansvarig

Johan Eurenus

Er beteckning

Livsmedelverket

Betalningsvillkor

50% 30 dagar efter beställning.

50% efter driftsatt anläggning och godkänd besiktning.

Fakturor förfaller till betalning inom 30 kalenderdagar.

Försenad likvid medför debitering av dröjsmålsränta.

Entreprenadvillkor – NLM 19**Vite**

Vid försening motsvarande 0,5 % av kontraktssumman för varje påbörjad vecka. Vitet får ej överstiga 7,5 % av kontraktssumman.

Försäkring

Kombinerad företagsförsäkring omfattande allriskförsäkring, ansvarsförsäkring och egendomsförsäkring finns tecknad med Trygg Hansa.

Ev tillkommande arbeten och leveranser.

Enligt FAKTURERINGSGRUNDER 2026 nedan.

Tillkommande mtrl leveranser debiteras med 15% tillägg på verifierat netto.
Angivna priser är exklusive mervärdesskatt.

Företagsuppgifter

Kvalitetscertifierad enligt ISO 9001:2015.

Miljöcertifierad enligt ISO 14001:2015.

Kvalitets- och miljöansvarig Lars-Erik Eriksson.

Organisationsnummer 556186 7929.

Datum

2026-07-03

Säljansvarig

Johan Eurenus

Er beteckning

Livsmedelverket

Att: Lars Levin
ICA Bodsjö

Reservkraftanläggning

Vi tackar för Er förfrågan och har nöjet att lämna en offert för ett överbyggt reservkraftaggregat med 50 kVA. Vår offert har följande förslag och förutsättningar. Vi hoppas ni ser vårt förslag som attraktivt och vi hoppas på att få förtroende från er att leverera denna lösning.

Offerten omfattar:

- Reservkraftaggregat, manuell & automatisk start, 1500 RPM, 50 Hz, trefas, 400/230V, 50/55 kVA, kategori 3. Fabrikat Genesal Energy
- Utrustad med en 720 L invallad bränsletank i stål inbyggt i balkramen
- 2900 mm ljudisolerad överbyggnad i ytbehandlat galvaniserat stål
- Till/frånluftspjäll med spjällmotorer och värme i överbyggnad
- Motorvärmare
- Förvärmning för insugsluft
- Värmare i dieseltank
- ComAp AMF25 InteliLite4 kontrollpanel
- 24VDC överdimensionerat batteri och batterilikriktare
- 4-polig manuell effektbrytare med överströmsskydd
- Omkopplingsskåp med Nät och generatorkontakter 160A anpassat efter anläggningen
- Markberedning
- Komplet elinstallation
- Driftsättning

Pris **995 000 SEK exkl lagstadgad mervärdesskatt.**

I ovan angivet pris ingår kostnader för dokumentation, montage, samt resor, logi och traktamenten. Utbildning ingår i samband med driftsättning.

Garantitid 2 år eller 1000 drifttimmar efter godkänd besiktning.

Lev.villkor DAP, Incoterms® 2020. Lossning ingår.

Lev.tid ca 28 arbetsveckor efter order.

|| FAKTURERINGSGRUNDER 2026

Prislista för servicepersonal och specialister på löpande räkning

Fakrureringsunderlag för tillhandahållande av teknisk personal från Aiab Energy AB vid arbete på kundens anläggningar inom Sverige

PRISSÄTTNING

Priserna är exkl. moms och anges per timme där ej annat anges. Giltighetstid 2026-01-01 t.o.m 2026-12-31

Servicetjänster	Pris (SEK)
Drift och Servicetekniker	1 260 SEK
Sevicebil	95 SEK/Mil
Montör	1 050 SEK
Förbrukningsmaterial samt miljöavgift	350 SEK/besök
Tekniska specialister	
Konstruktör	1 500 SEK
Programmering	1 800 SEK
Dokumentation	1 140 SEK/Timme
Övriga kostnader	
Logi och traktamenten	2 500 SEK
Servicetjänster Övertid/OB tillägg vardagar 16.00 – 20.00	560 SEK
Servicetjänster Övertid/OB tillägg Vardagar efter 20.00 samt helg	675 SEK
Servicetjänster Övertid OB tillägg storhelg (nyår, påsk, pingst, 1:maj, mMidsommar, julafton, juldag, nationaldag)	1125 SEK
Tekniska specialister Övertid/OB tillägg vardagar 16.00 – 20.00	825 SEK
Tekniska specialister Övertid / OB tillägg vardagar efter 20.00 samt helg	990 SEK
Tekniska Specialister Övertid OB tillägg storhelg (nyår, påsk, pingst, 1:maj, Midsommar, julafton, juldag, nationaldag)	1650 SEK
Utryckningsavgift (Inom 48 tim)	4500 SEK

Ombud
Ludvig Edenström

Anbud
Datum
2026-07-02

Beteckning
Livsmedelverket

Projekttjänster	Aiab	Butiken
Idrifttagning Idrifttagning av levererad utrustning	x	
Markberdning Förbredelse av mark och leverans av betongslipers för uppställning av reservkraftaggregat.	x	
Dokumentation Dokumentation med tillhörande ritningar levereras enligt Aiab standard i digitalt format på USB	x	
Utbildning Utbildning omfattande genomförs under driftsättning.	x	
Projektmöte Alla projektmöten sker digitalt via Teams elr. Liknande.	x	x

ÖVRIGA VILLKOR

Avbeställning och ändring av redan beställt uppdrag:



- 7 dygn till 72 timmar före avtalad tid 6 000 Sek/person
- < 72 timmar före avtalad tid 11 300 Sek/pers
- Övriga kostnader med anledning av avbeställda eller uppskjuna uppdrag debiteras mot verkliga kostnader (Exempelvis, ej av-/ombokningsbara biljetter eller komponenter/delar som inte kan användas till andra leveranser)

Generella villkor:

- Aiabs personal får ej utföra övertidsarbete utan föregående separat överenskommelse mellan beställaren och Aiab
- Aiab förutsätter att beställaren har brand- och ansvarsförsäkringar
- Aiab- personal är utrustade med handverktyg och personlig skyddsutrustning
- Beställaren är ansvarig för arbetsmiljön vid arbete i beställarens lokaler och ska, i enlighet med gällande arbetsmiljölagstiftning, förebygga att leverantörens personal drabbas av ohälsa eller olycksfall. Beställaren ska se till att leverantörens personal upplyses om de risker som kan finnas på arbetsplatsen och risker vid användning av verktyg och utrustning som tillhandahålls av beställaren. Leverantören ska underrätta beställaren om de särskilda risker som är förenade med underhållsarbetet och har rätt att fordra att beställaren vidtar nödvändiga förebyggande åtgärder
- För detta avtal gäller allmänna villkor enligt NU15

Definitioner:




- | | |
|-------------------------------|--------------------------------|
| • Ordinare arbetstid Vardagar | 07.00 – 16.00 |
| • Helg | Fredag 16.00 till måndag 07.00 |
| • Arbetstid | 8 Tim/dag, 40 tim/vecka |

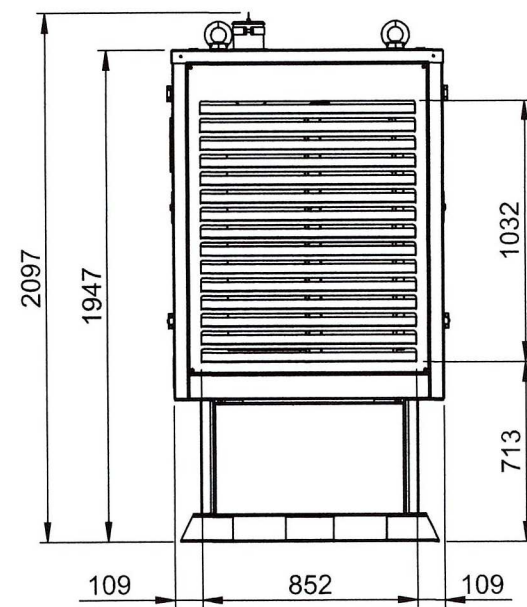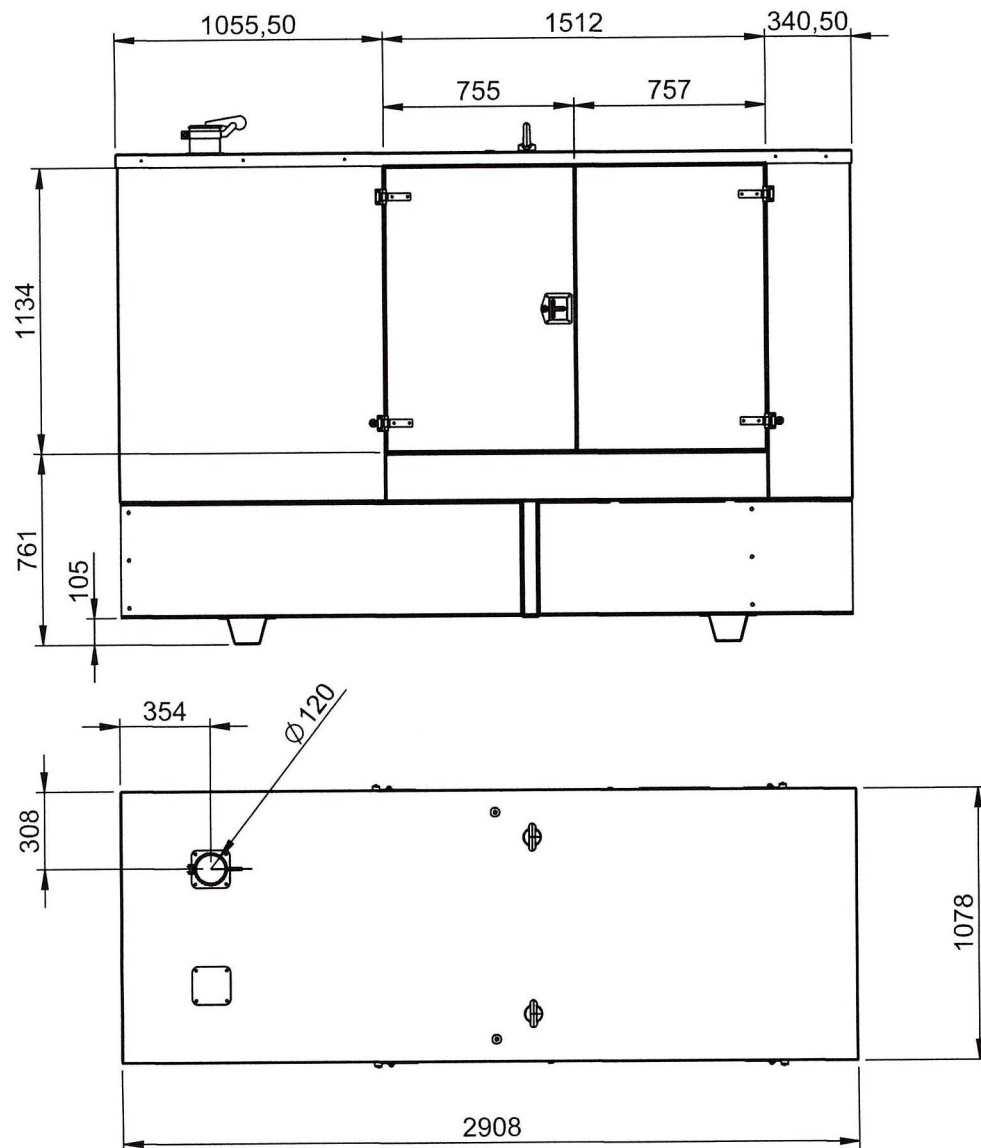


TANK CAPACITY: 700L

			OVERALL DIMENSIONS		REV.	SCALE	GENSET Nº:	
			2900 CANOPY		00	1:30		
QUANTITY: UNIT/S					A4			
ASM0002800								
			C:\PDM\LIBRERIA\CABINAS Y BANCADAS\CABINA 2900\PLANOS CLIENTE\INGLES\					
			 GENESAL ENERGY			POLÍGONO DE BERGONDO C/ PARROQUIA DE ROIS PARCELA B-28 C.P.: 15165 (A CORUÑA) TELF.: +34 981 674 158 FAX: +34 981 676 462		SHEET 1/8
DRAWN	V.SANTILLANA	18/10/2021						
APPROVED	M.SALGADO							
* ALL MEASUREMENTS ARE IN mm. GENESAL RESERVES THE RIGHT (IF NECESSARY) TO MAKE CHANGES.								

1/8

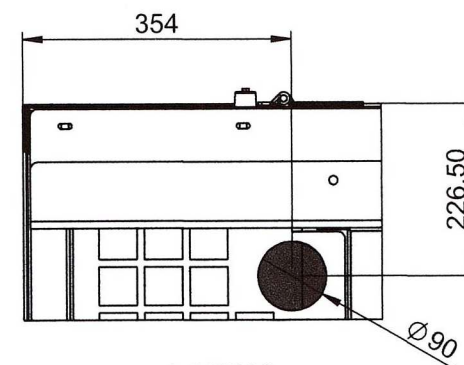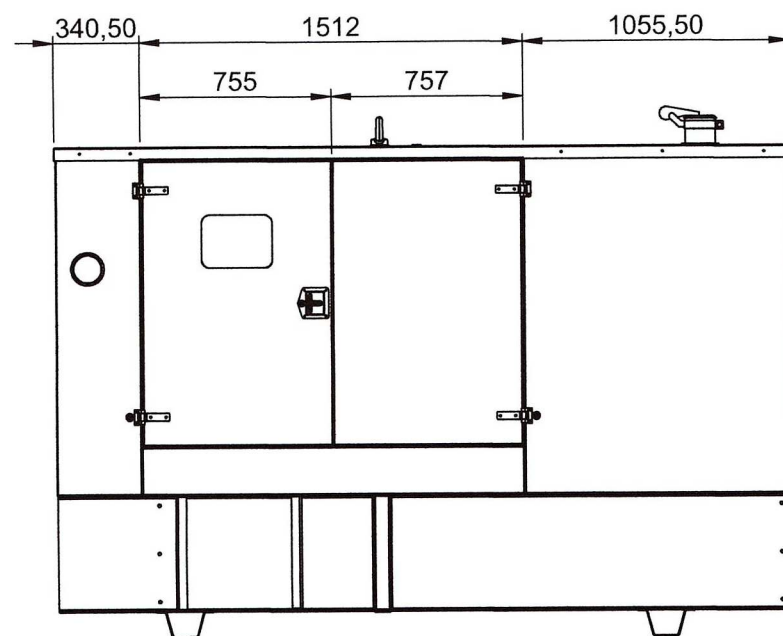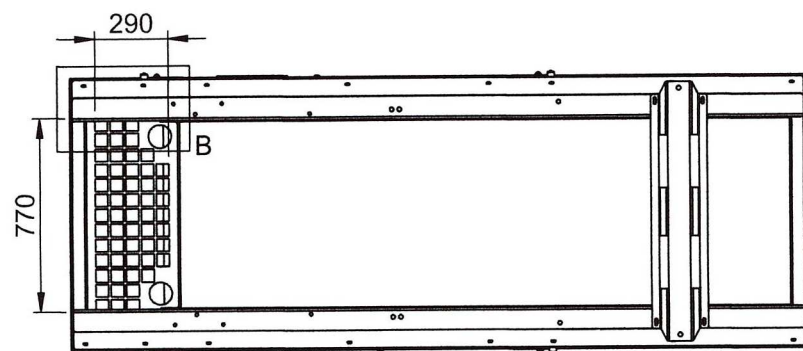

A DETAIL
SCALE 1:10
CABLES OUTPUT. 1 ON EACH SIDE

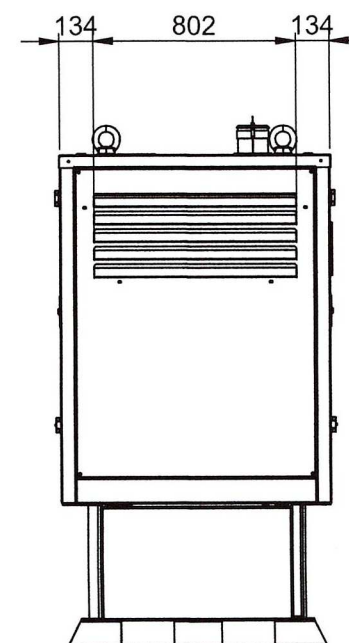



OVERALL DIMENSIONS			REV.	SCALE	GENSET Nº:
2900 CANOPY			00	1:30	
C:\PDM\LIBRERIA\CABINAS Y BANCADAS\CABINA 2900\PLANOS CLIENTE\INGLES\			A4		
POLÍGONO DE BERGONDO C/ PARROQUIA DE ROIS PARCELA B-28 C.P.: 15165 (A CORUNA) TELF.: +34 981 674 158 FAX: +34 981 676 462			SHEET		
2/8					

QUANTITY: UNIT/S		
ASM0002800		
C:\PDM\LIBRERIA\CABINAS Y BANCADAS\CABINA 2900\PLANOS CLIENTE\INGLES\		
 GENESAL ENERGY		
* ALL MEASUREMENTS ARE IN mm. GENESAL RESERVES THE RIGHT (IF NECESSARY) TO MAKE CHANGES.		

DRAWN	V.SANTILLANA	18/10/2021
APPROVED	M.SALGADO	

SHEET

2/8

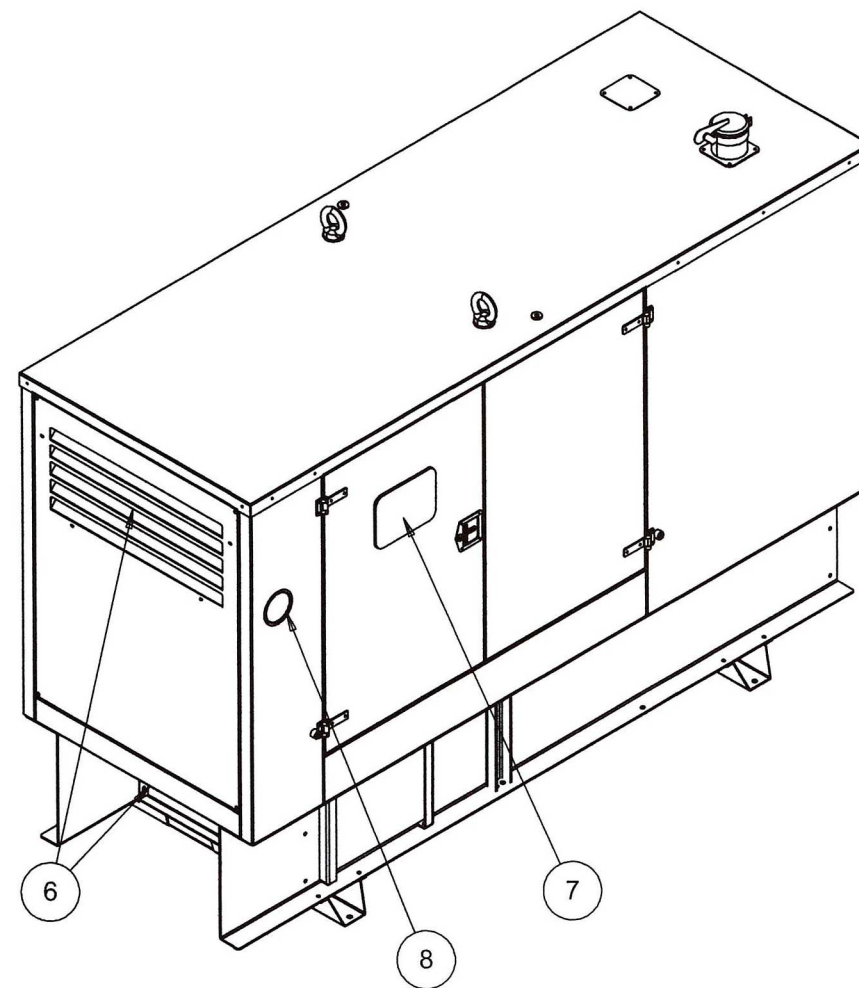
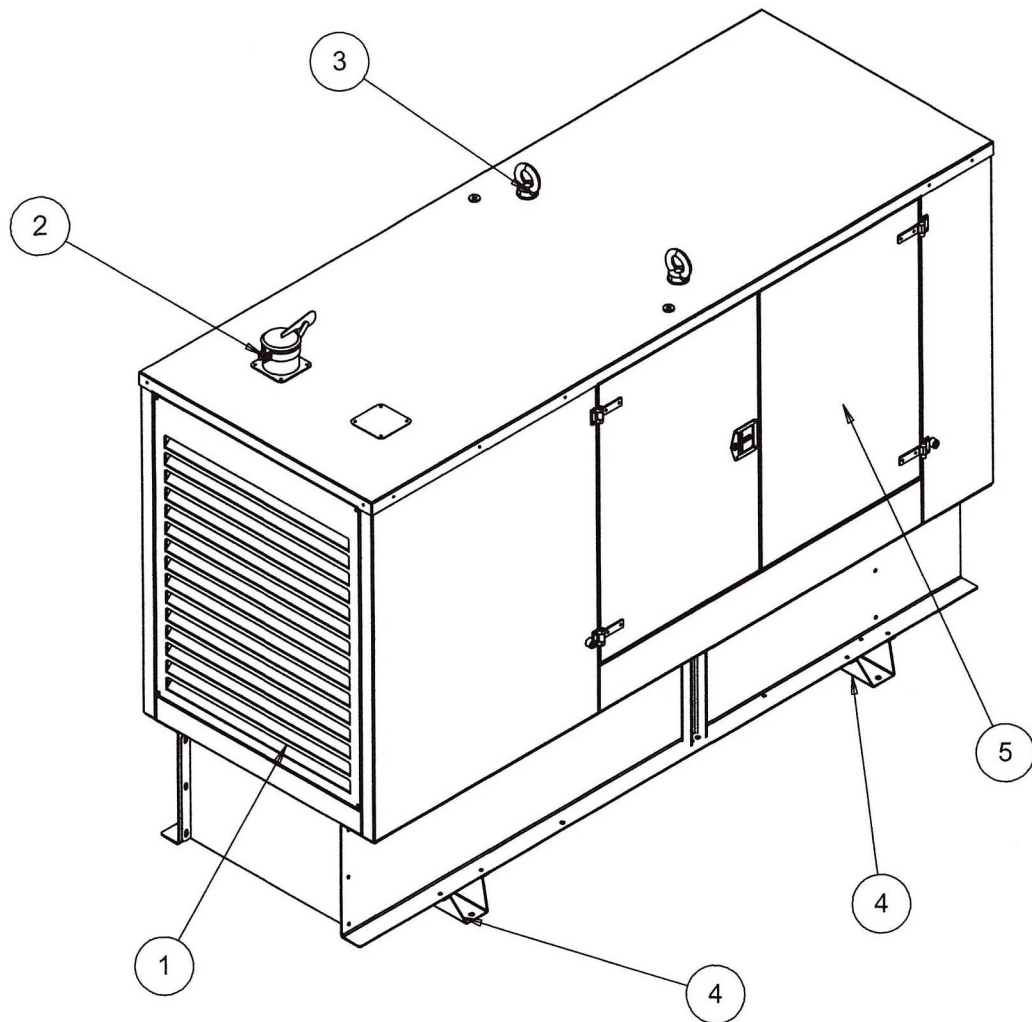


ITEM	DESCRIPTION
1	AIR OUTLET
2	EXHAUST GASES OUTLET
3	LIFTING EYEBOLT
4	SUPPORTS
5	BREAKER ACCESS DOOR
6	AIR INLET
7	CONTROL PANEL ACCESS DOOR
8	EMERGENCY STOP BUTTON


			OVERALL DIMENSIONS		REV.	SCALE	GENSET Nº:			
			2900 CANOPY		00	1:25				
QUANTITY: UNIT/S					A4					
ASM0002800										
			C:\PDM\LIBRERIA\CABINAS Y BANCADAS\CABINA 2900\PLANOS CLIENTE\INGLES\							
			 GENESAL ENERGY			POLÍGONO DE BERGONDO C/ PARROQUIA DE ROIS PARCELA B-28 C.P.: 15165 (A CORUNA) TELF.: +34 981 674 156 FAX: +34 981 676 462			SHEET 3/8	
DRAWN		V.SANTILLANA								18/10/2021
APPROVED		M.SALGADO								
* ALL MEASUREMENTS ARE IN mm. GENESAL RESERVES THE RIGHT (IF NECESSARY) TO MAKE CHANGES.										

SHEET


3/8

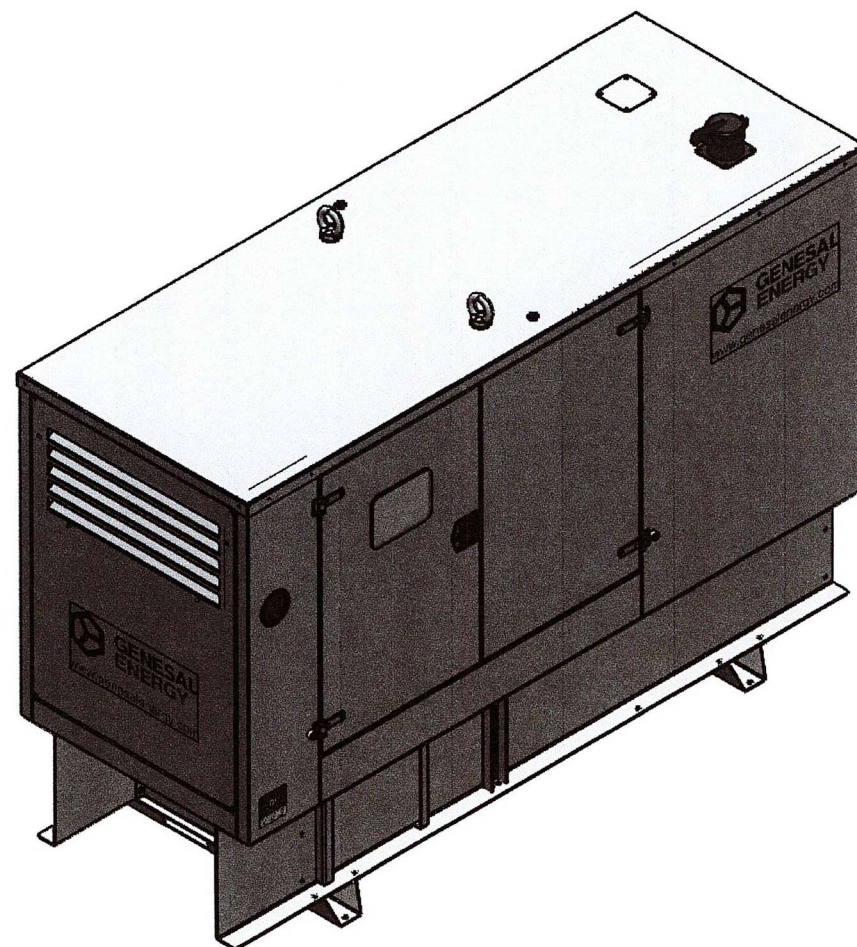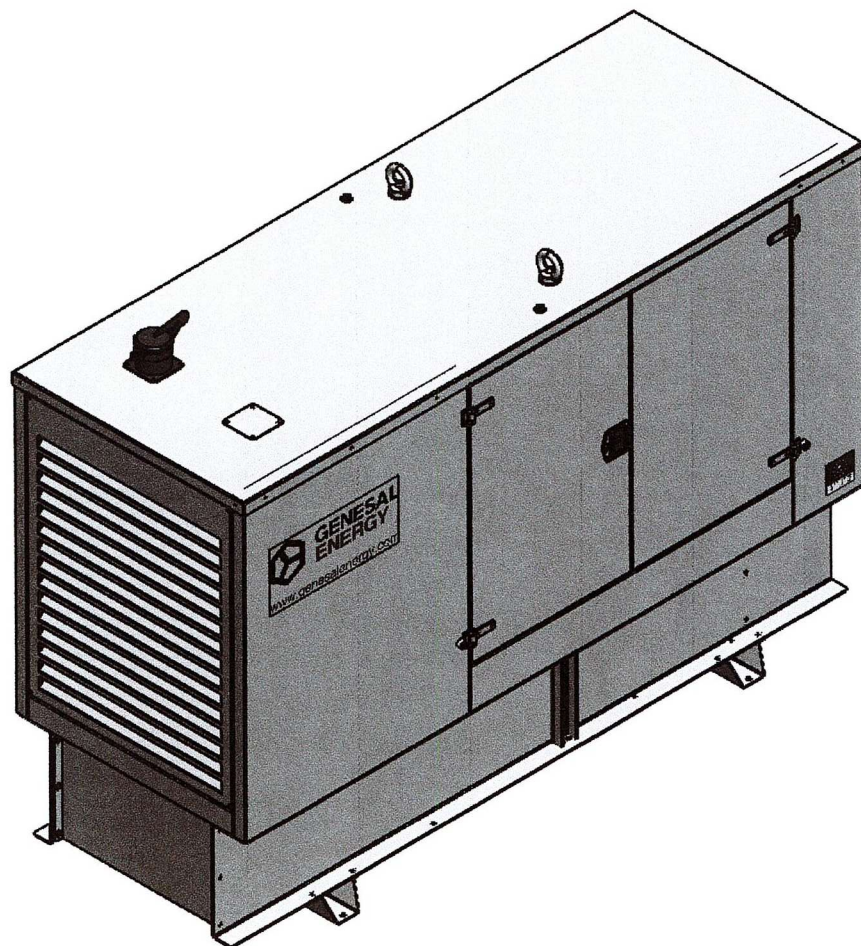


OVERALL DIMENSIONS			REV.	SCALE	GENSET Nº:
2900 CANOPY			00	1:25	
QUANTITY: UNIT/S			A4		
ASM0002800			C:\PDM\LIBRERIA\CABINAS Y BANCADAS\CABINA 2900\PLANOS CLIENTE\INGLES\		
DRAWN	V.SANTILLANA	18/10/2021	GENESAL ENERGY		POLÍGONO DE BERGONDO C/ PARROQUIA DE ROIS PARCELA B-28 C.P.: 15165 (A CORUÑA) TELF.: +34 981 674 156 FAX: +34 981 676 462
APPROVED	M.SALGADO				
* ALL MEASUREMENTS ARE IN mm. GENESAL RESERVES THE RIGHT (IF NECESSARY) TO MAKE CHANGES.					SHEET 4/8

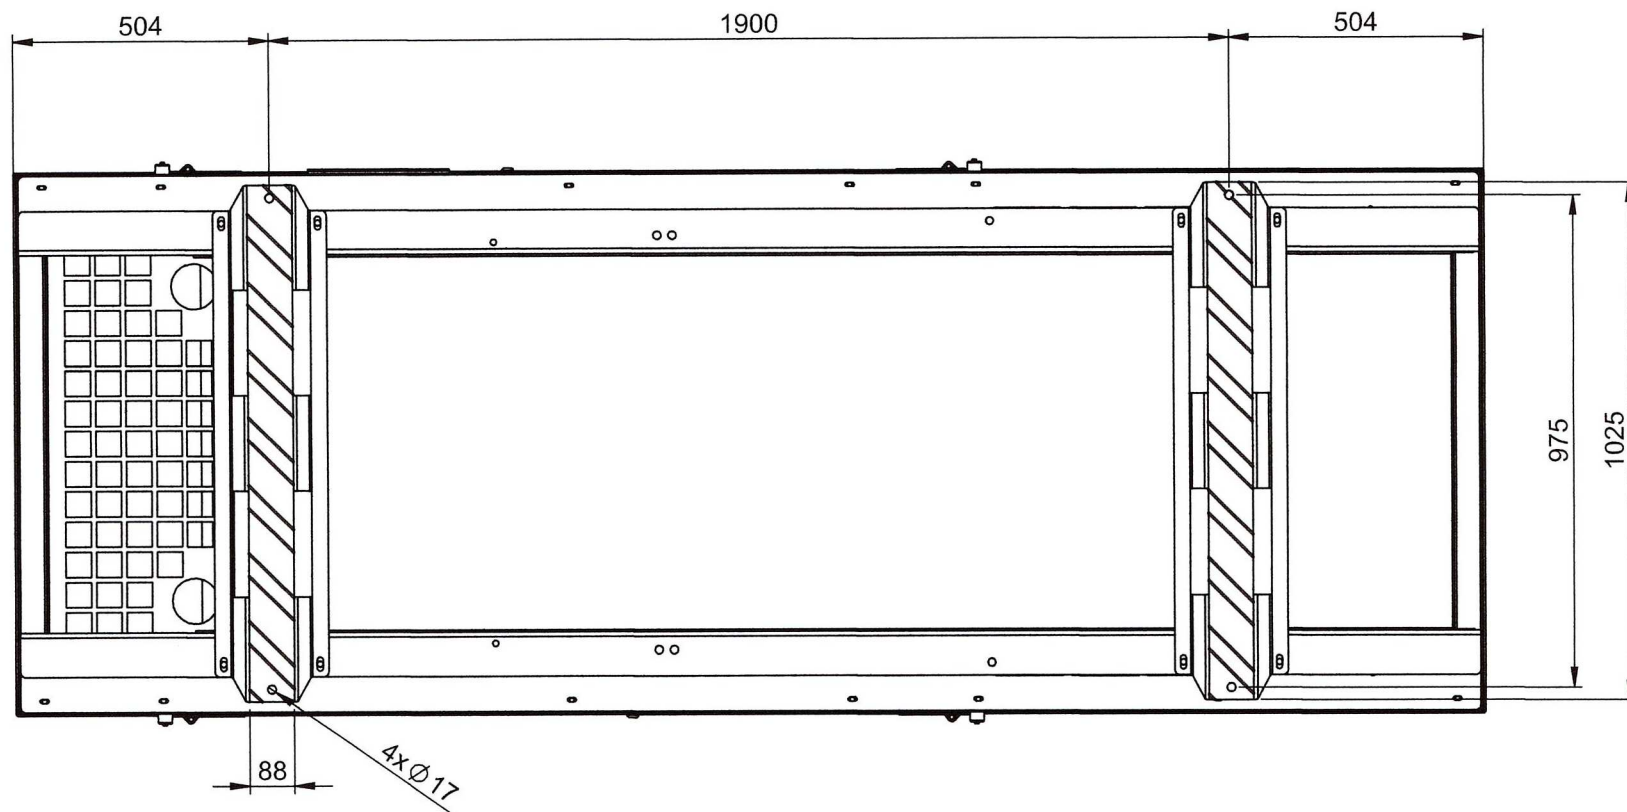



			OVERALL DIMENSIONS		REV.	SCALE	GENSET Nº:		
			2900 CANOPY		00	1:15			
QUANTITY: UNIT/S					A4				
ASM0002800									
			C:\PDM\LIBRERIA\CABINAS Y BANCADAS\CABINA 2900\PLANOS CLIENTE\INGLES\						
			 GENESAL ENERGY			POLÍGONO DE BERGONDO C/ PARROQUIA DE ROIS PARCELA B-28 C.P.: 15165 (A CORUÑA) TELF.: +34 981 674 156 FAX: +34 981 676 462		SHEET 5/8	
DRAWN		V.SANTILLANA							18/10/2021
APPROVED		M.SALGADO							
* ALL MEASUREMENTS ARE IN mm. GENESAL RESERVES THE RIGHT (IF NECESSARY) TO MAKE CHANGES.									

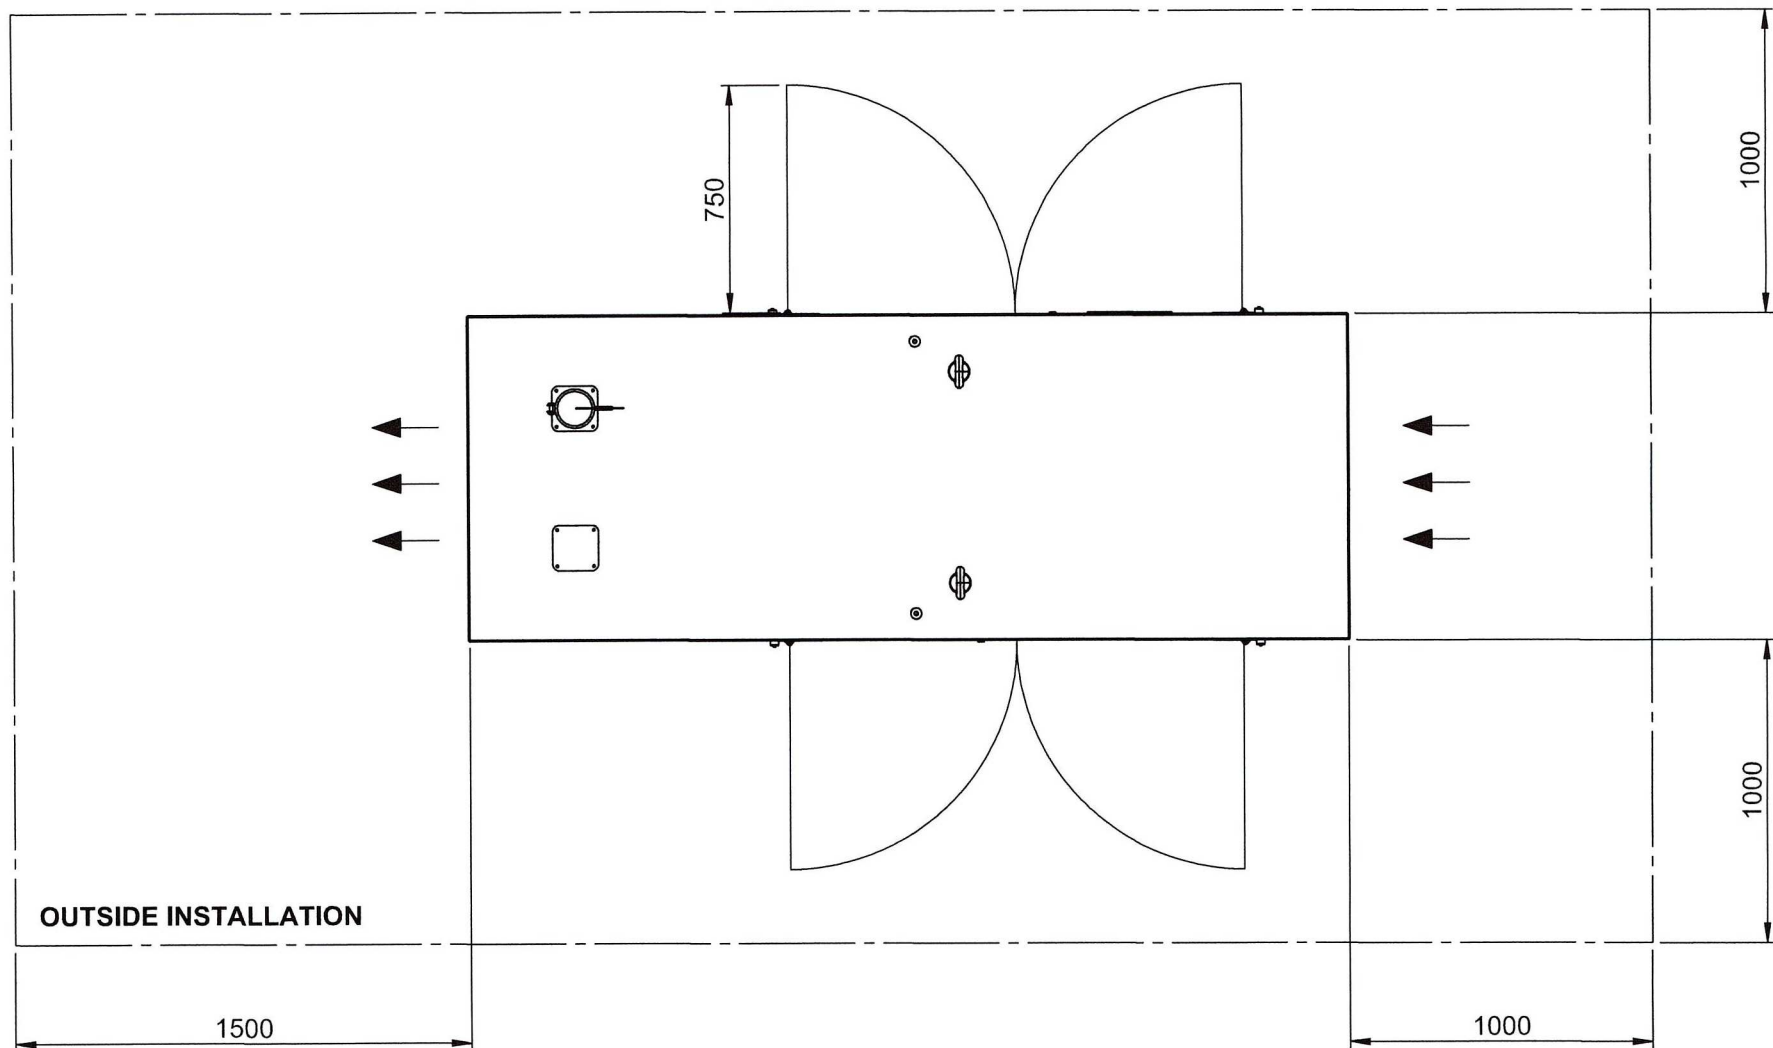

			OVERALL DIMENSIONS		REV.	SCALE	GENSET Nº:				
			2900 CANOPY		00	1:25					
QUANTITY: UNIT/S					A4						
ASM0002800											
			C:\PDM\LIBRERIA\CABINAS Y BANCADAS\CABINA 2900\PLANOS CLIENTE\INGLES\								
			 GENESAL ENERGY			POLÍGONO DE BERGONDO C/ PARROQUIA DE ROIS PARCELA B-28 C.P.: 15165 (A CORUÑA) TELF.: +34 981 674 156 FAX: +34 981 676 462			SHEET 6/8		
DRAWN		V.SANTILLANA									18/10/2021
APPROVED		M.SALGADO									
* ALL MEASUREMENTS ARE IN mm. GENESAL RESERVES THE RIGHT (IF NECESSARY) TO MAKE CHANGES.											

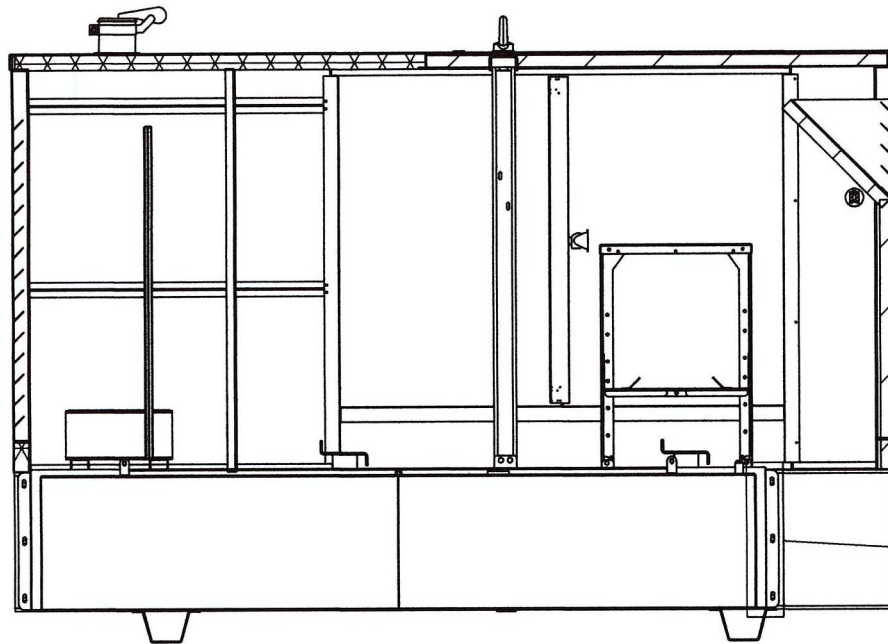

B-B SECTION

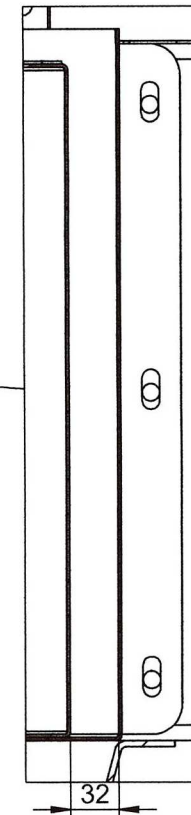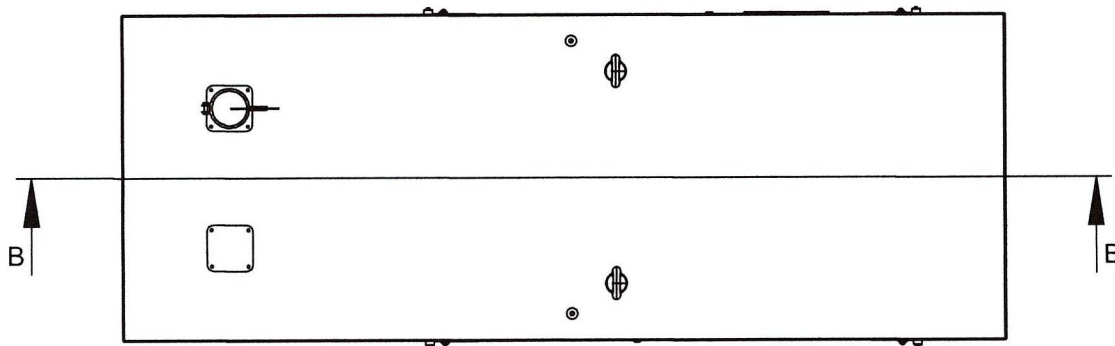

C DETAIL
SCALE 1:5
BUNDED TANK

OVERALL DIMENSIONS			REV.	SCALE	GENSET Nº:
2900 CANOPY			00	1:25	
QUANTITY: UNIT/S			A4		
ASM0002800			C:\PDM\LIBRERIA\CAJINAS Y BANCADAS\CABINA 2900\PLANOS CLIENTE\INGLES\		
DRAWN	V.SANTILANA	18/10/2021			
APPROVED	M.SALGADO				
* ALL MEASUREMENTS ARE IN mm. GENESAL RESERVES THE RIGHT (IF NECESSARY) TO MAKE CHANGES.			POLÍGONO DE BERGONDO C/ PARROQUIA DE ROIS PARCELA B-28 C.P.: 15165 (A CORUÑA) TELF.: +34 981 674 158 FAX: +34 981 676 462		
			SHEET 8/8		